

"La Renardière"
La Garde
05000 - GAP
Tel/Fax
04 92 53 84 51

SARL BOURJAC

La Fito - ZI St Maurice - 04100 MANOSQUE - Tel : 04 92 71 19 03 - Fax : 04 86 74 80 00

Demande d'autorisation au titre des ICPE
Traitement de produits minéraux - La Fito - 04100 MANOSQUE


Plan topographique au 1/25 000 ème

Plan n° : 1

Date : 06/03/2015

Echelle : 1/25 000

1_Topolgn_L.dgn

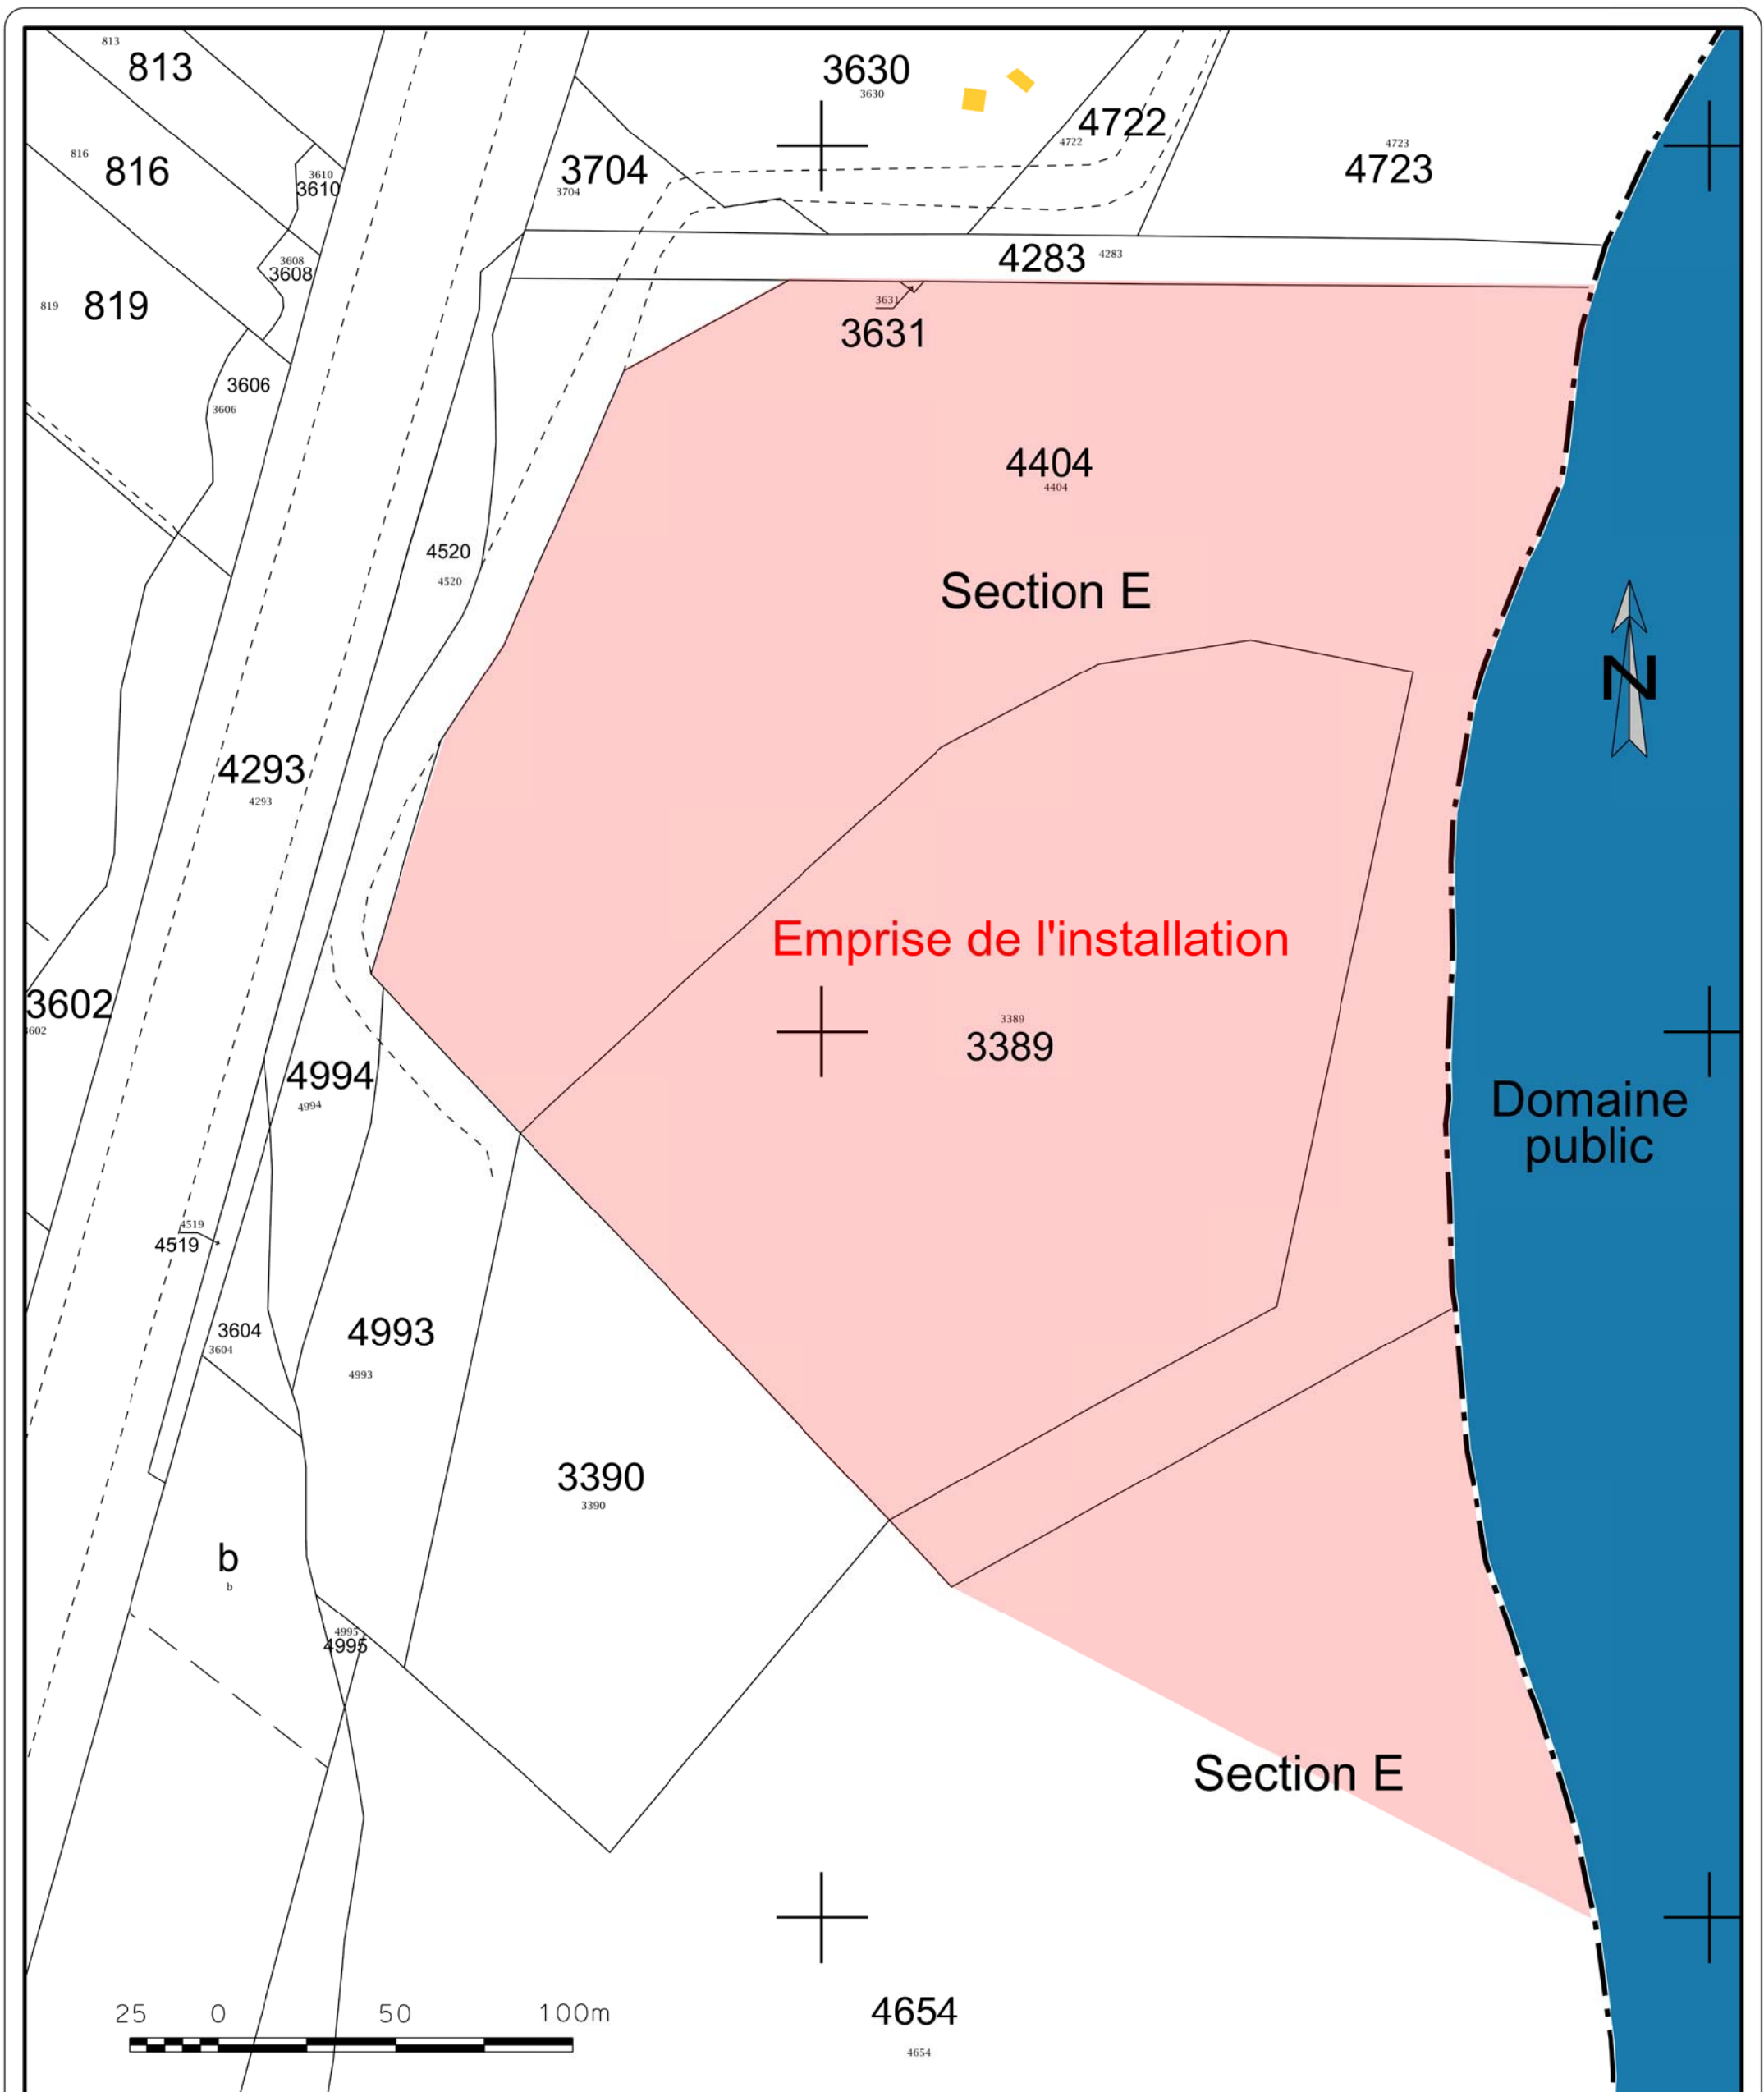

"La Renardière"
 La Garde
 05000 - GAP
 Tel/Fax
 04 92 53 84 51

SARL BOURJAC

La Fito - ZI St Maurice - 04100 MANOSQUE - Tel : 04 92 71 19 03 - Fax : 04 86 74 80 00

Demande d'autorisation au titre des ICPE
 Traitement de produits minéraux - La Fito - 04100 MANOSQUE

Situation cadastrale

Plan n° : 2

Date : 06/03/2015

Echelle : 1/1 750

2_ Cadastre.dgn



"La Renardière"
 La Garde
 05000 - GAP
 Tel/Fax
 04 92 53 84 51

SARL BOURJAC

La Fito - ZI St Maurice - 04100 MANOSQUE - Tel : 04 92 71 19 03 - Fax : 04 86 74 80 00

Demande d'autorisation au titre des ICPE
 Traitement de produits minéraux - La Fito - 04100 MANOSQUE


Situation en photo aérienne

Plan n° : 3a

Date : 06/03/2015

Echelle : 1/2 500

3_PhotoAern.dgn

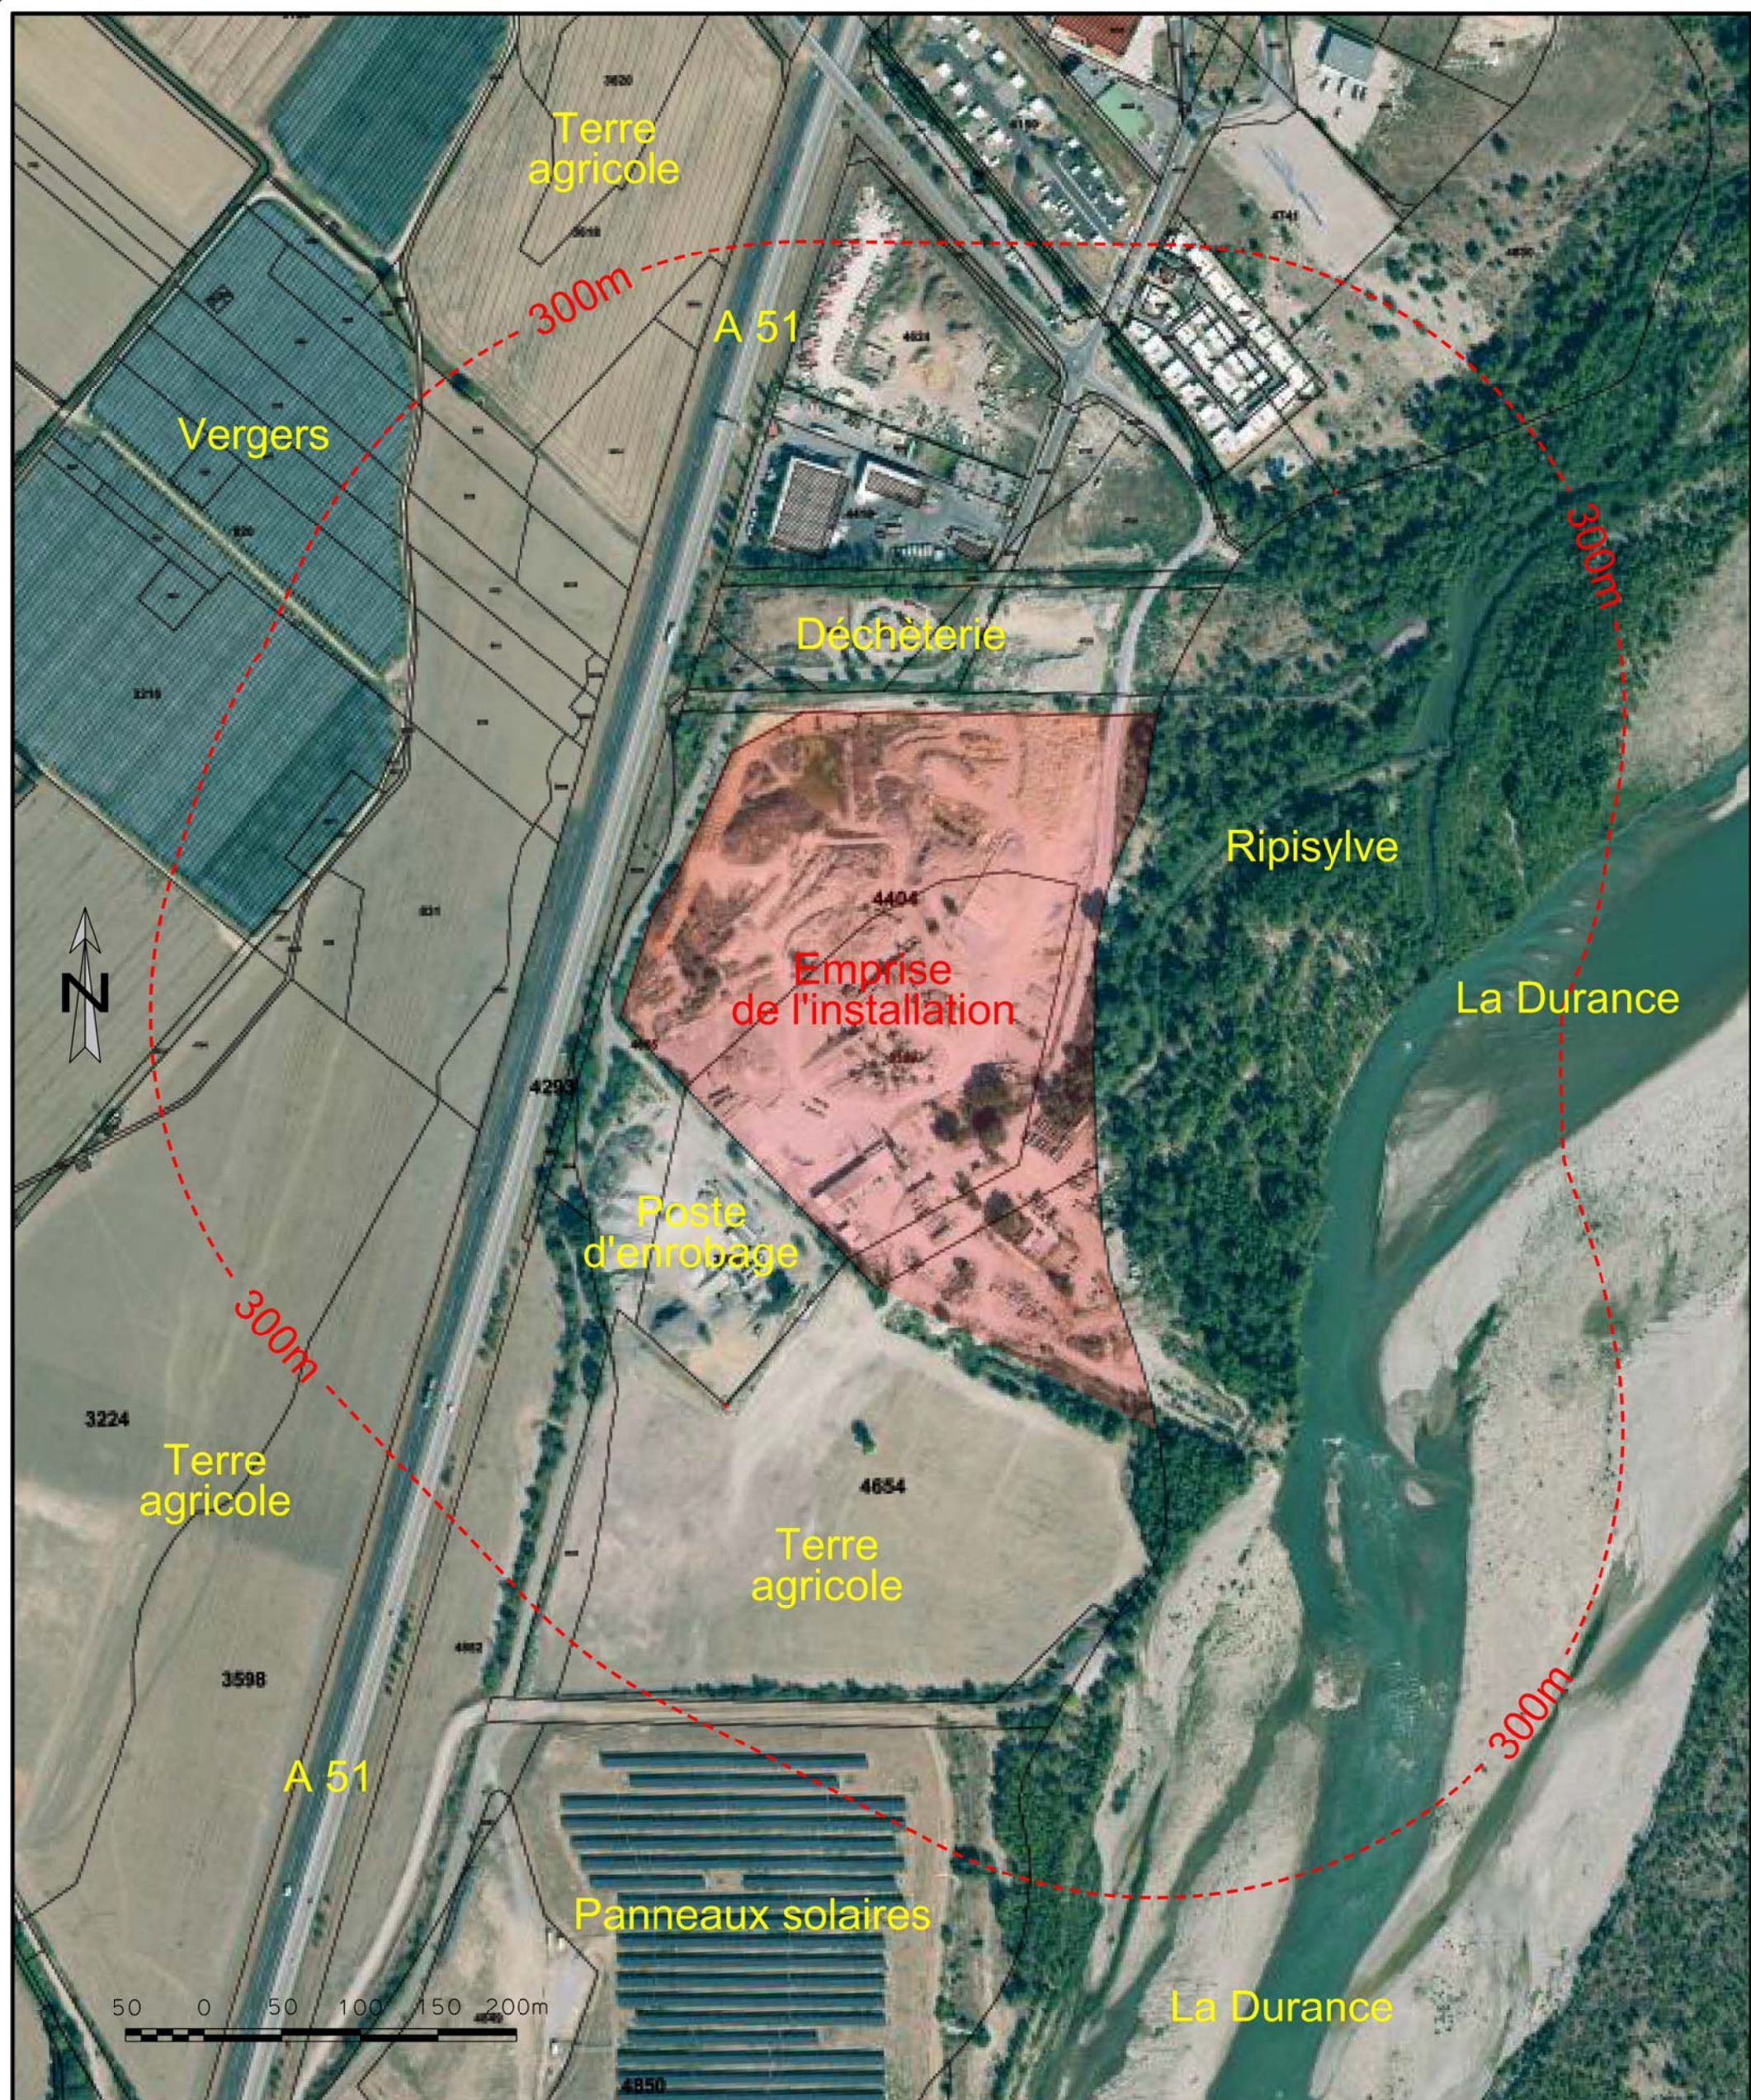

Assistance PRO_G

"La Renardière"
 La Garde
 05000 - GAP
 Tel/Fax
 04 92 53 84 51

SARL BOURJAC

La Fito - ZI St Maurice - 04100 MANOSQUE - Tel : 04 92 71 19 03 - Fax : 04 86 74 80 00

Demande d'autorisation au titre des ICPE
 Traitement de produits minéraux - La Fito - 04100 MANOSQUE


Situation en photo aérienne

Plan n° : 3b

Date : 06/03/2015

Echelle : 1/4 000

3_PhotoAern_Large

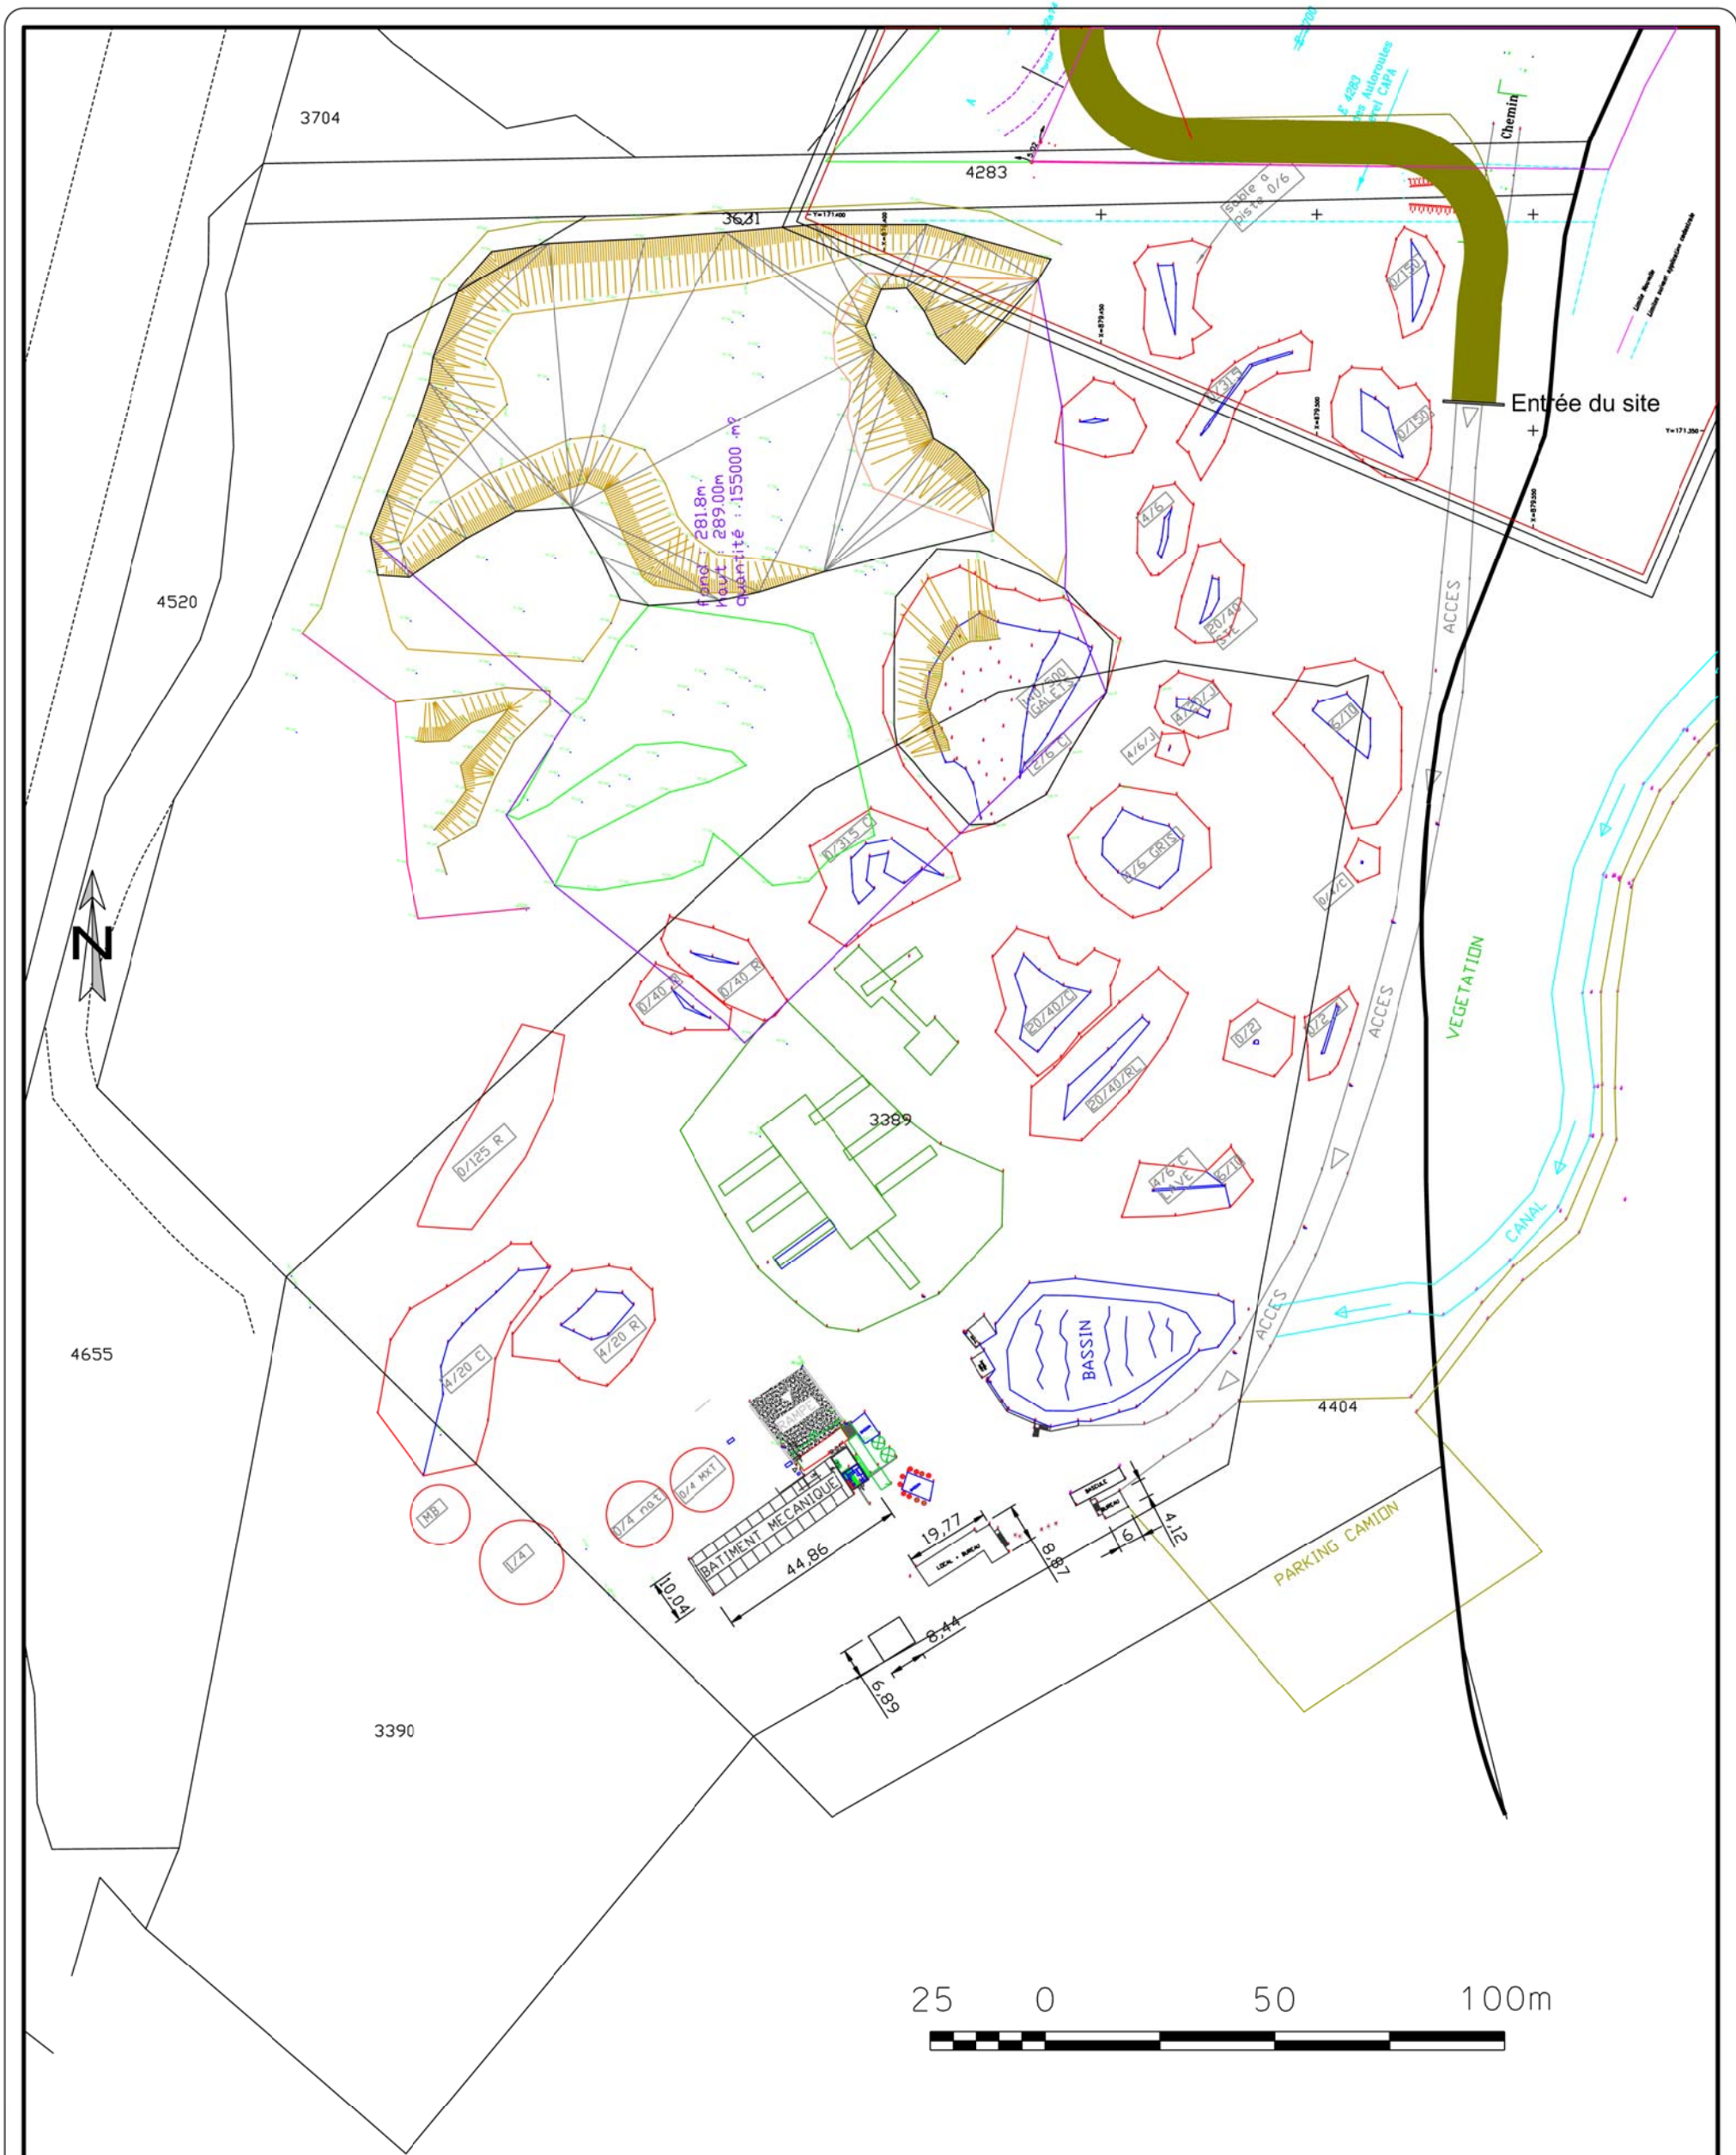

"La Renardière"
 La Garde
 05000 - GAP
 Tel/Fax
 04 92 53 84 51

SARL BOURJAC

La Fito - ZI St Maurice - 04100 MANOSQUE - Tel : 04 92 71 19 03 - Fax : 04 86 74 80 00

Demande d'autorisation au titre des ICPE
 Traitement de produits minéraux - La Fito - 04100 MANOSQUE


Plan de l'installation actuelle (levé du 30/07/2015)

Plan n° : 4

Date : 06/03/2015

Echelle : 1/1 500

5_Installation.dgn

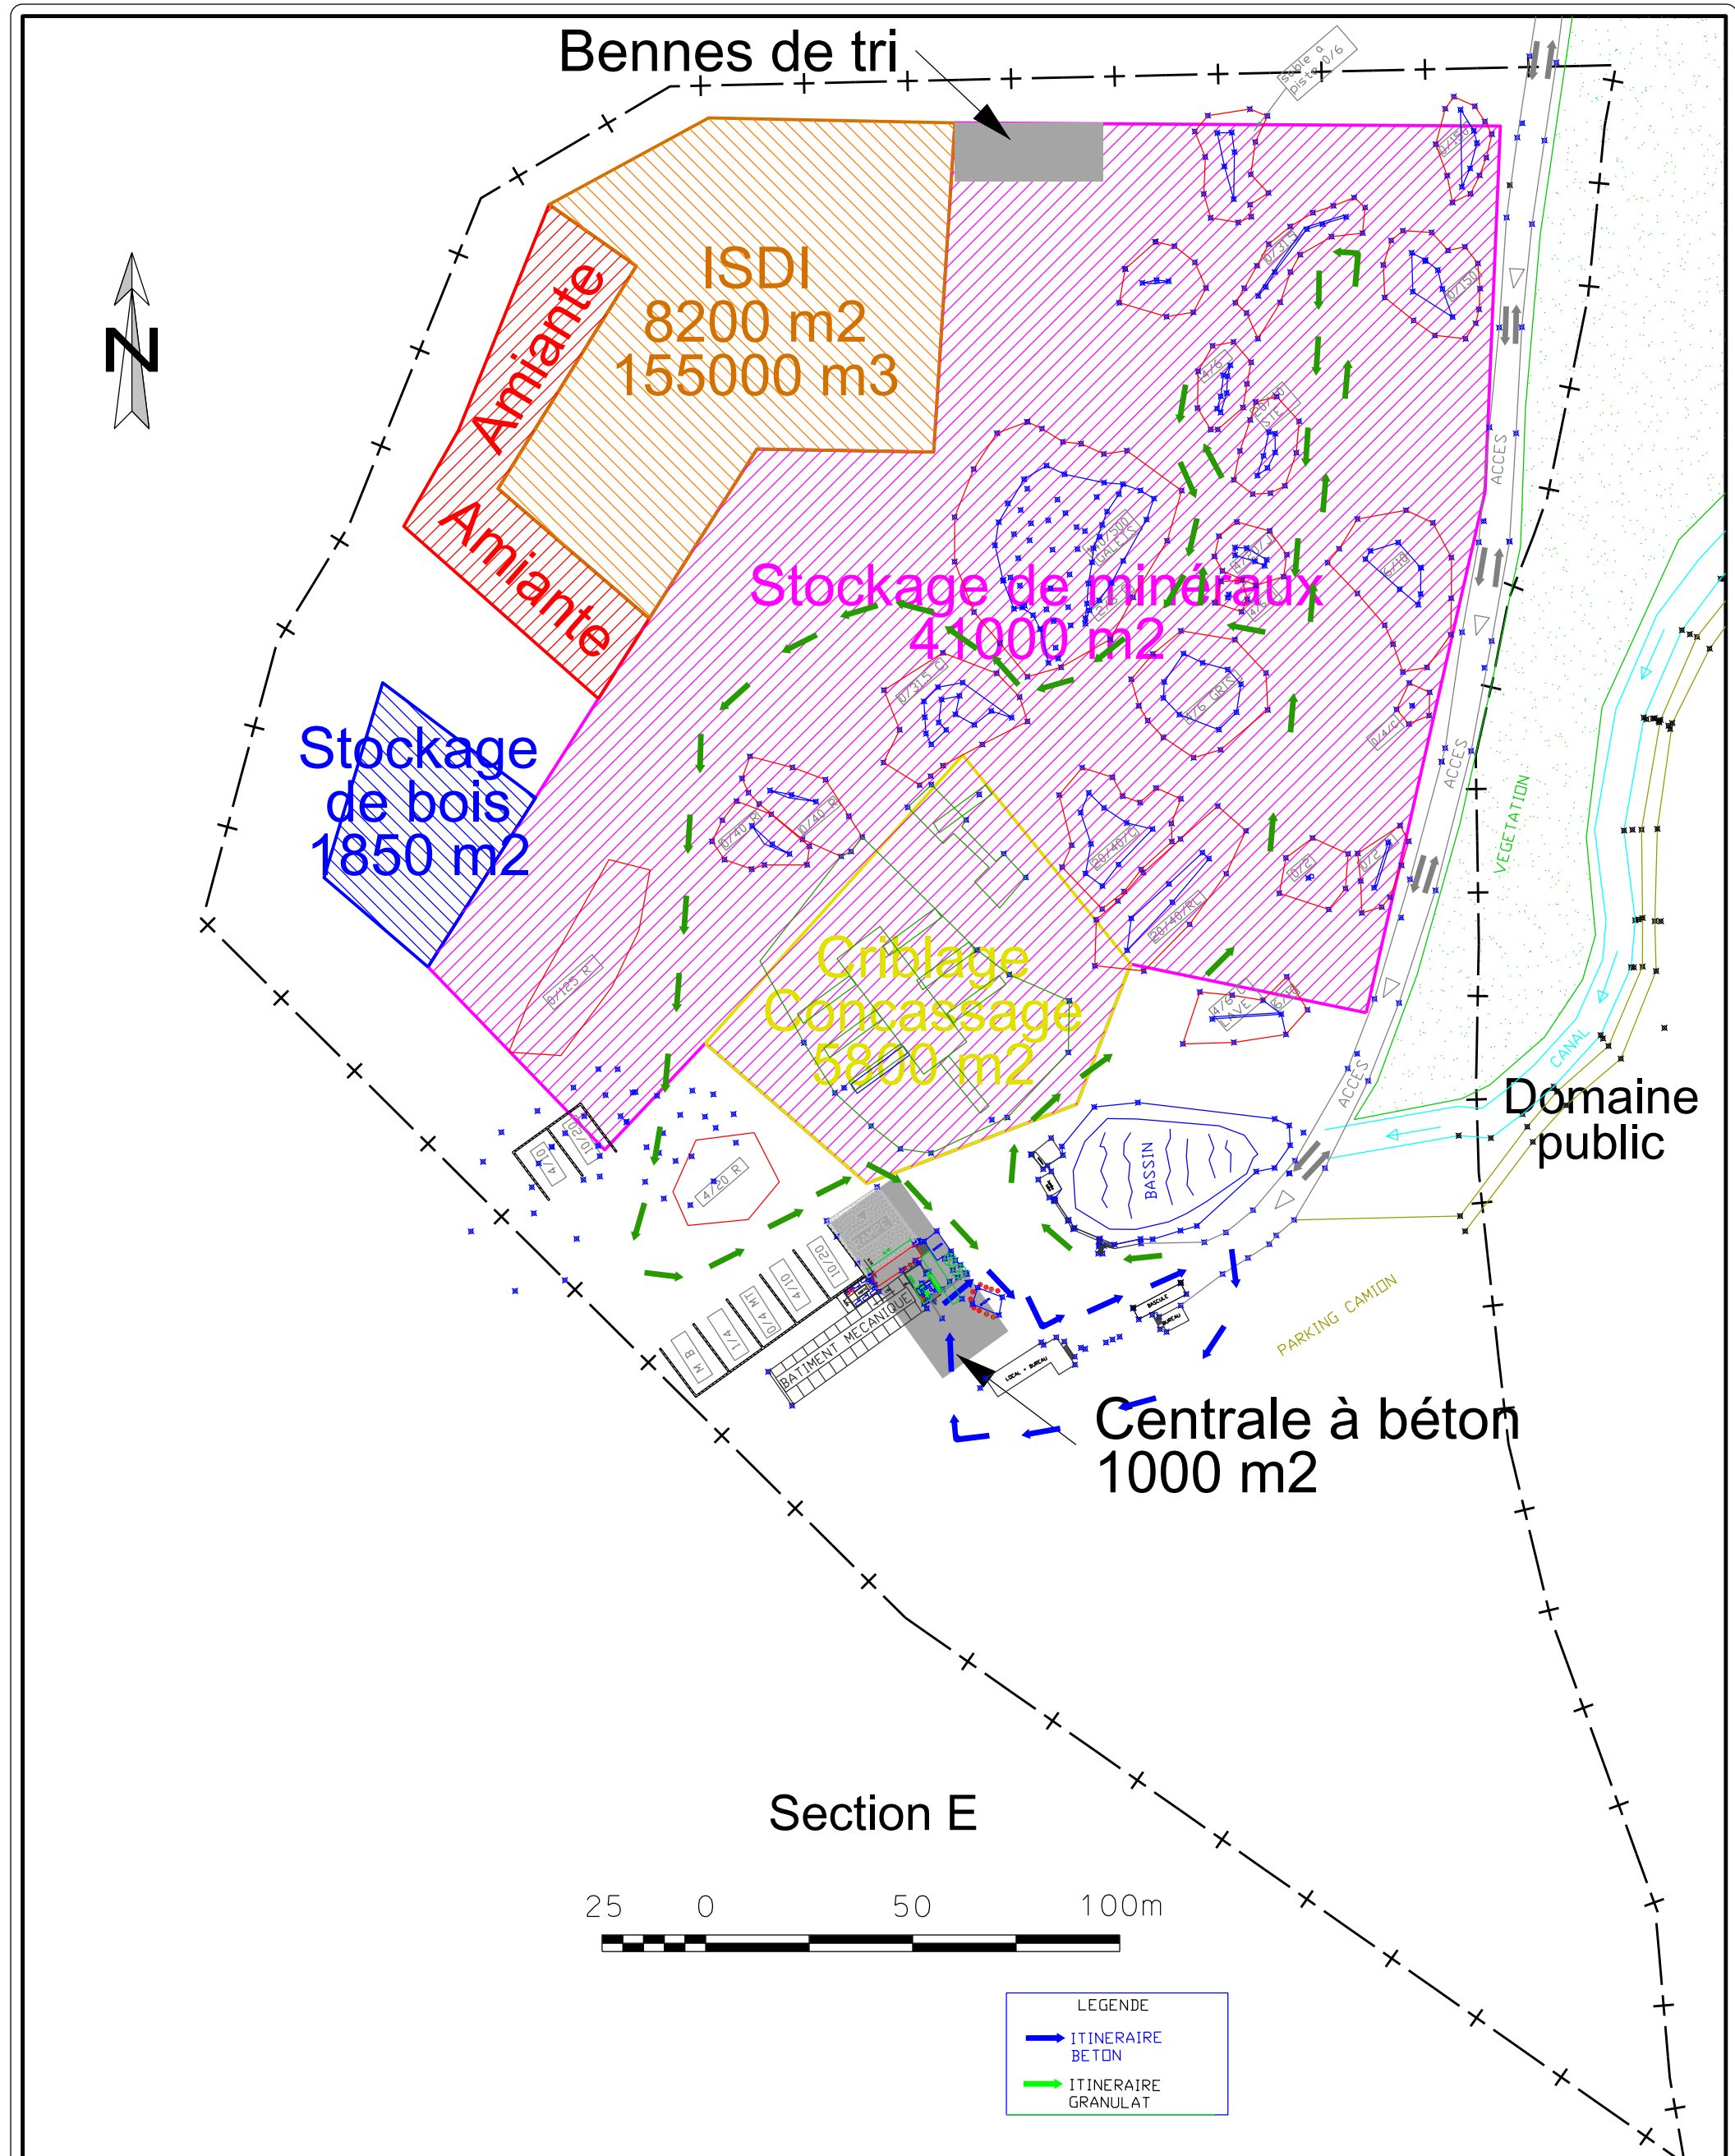

"La Renardière"
 La Garde
 05000 - GAP
 Tel/Fax
 04 92 53 84 51

SARL BOURJAC

La Fito - ZI St Maurice - 04100 MANOSQUE - Tel : 04 92 71 19 03 - Fax : 04 86 74 80 00

Demande d'autorisation au titre des ICPE
 Traitement de produits minéraux - La Fito - 04100 MANOSQUE

Plan d'ensemble avec projet d'ISDI

Plan n° : 5

Date : 06/03/2015

Echelle : 1/1 500

6_Synthese.dgn