
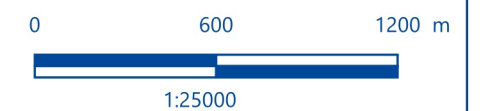


RENOVATION DES RESEAUX DE PIMARLET-PIMAYON

CARTE DE SITUATION GENERALE

Légende

- Conduite SCP projet
- Conduite SCP hors projet
- ▭ Limites de réseaux

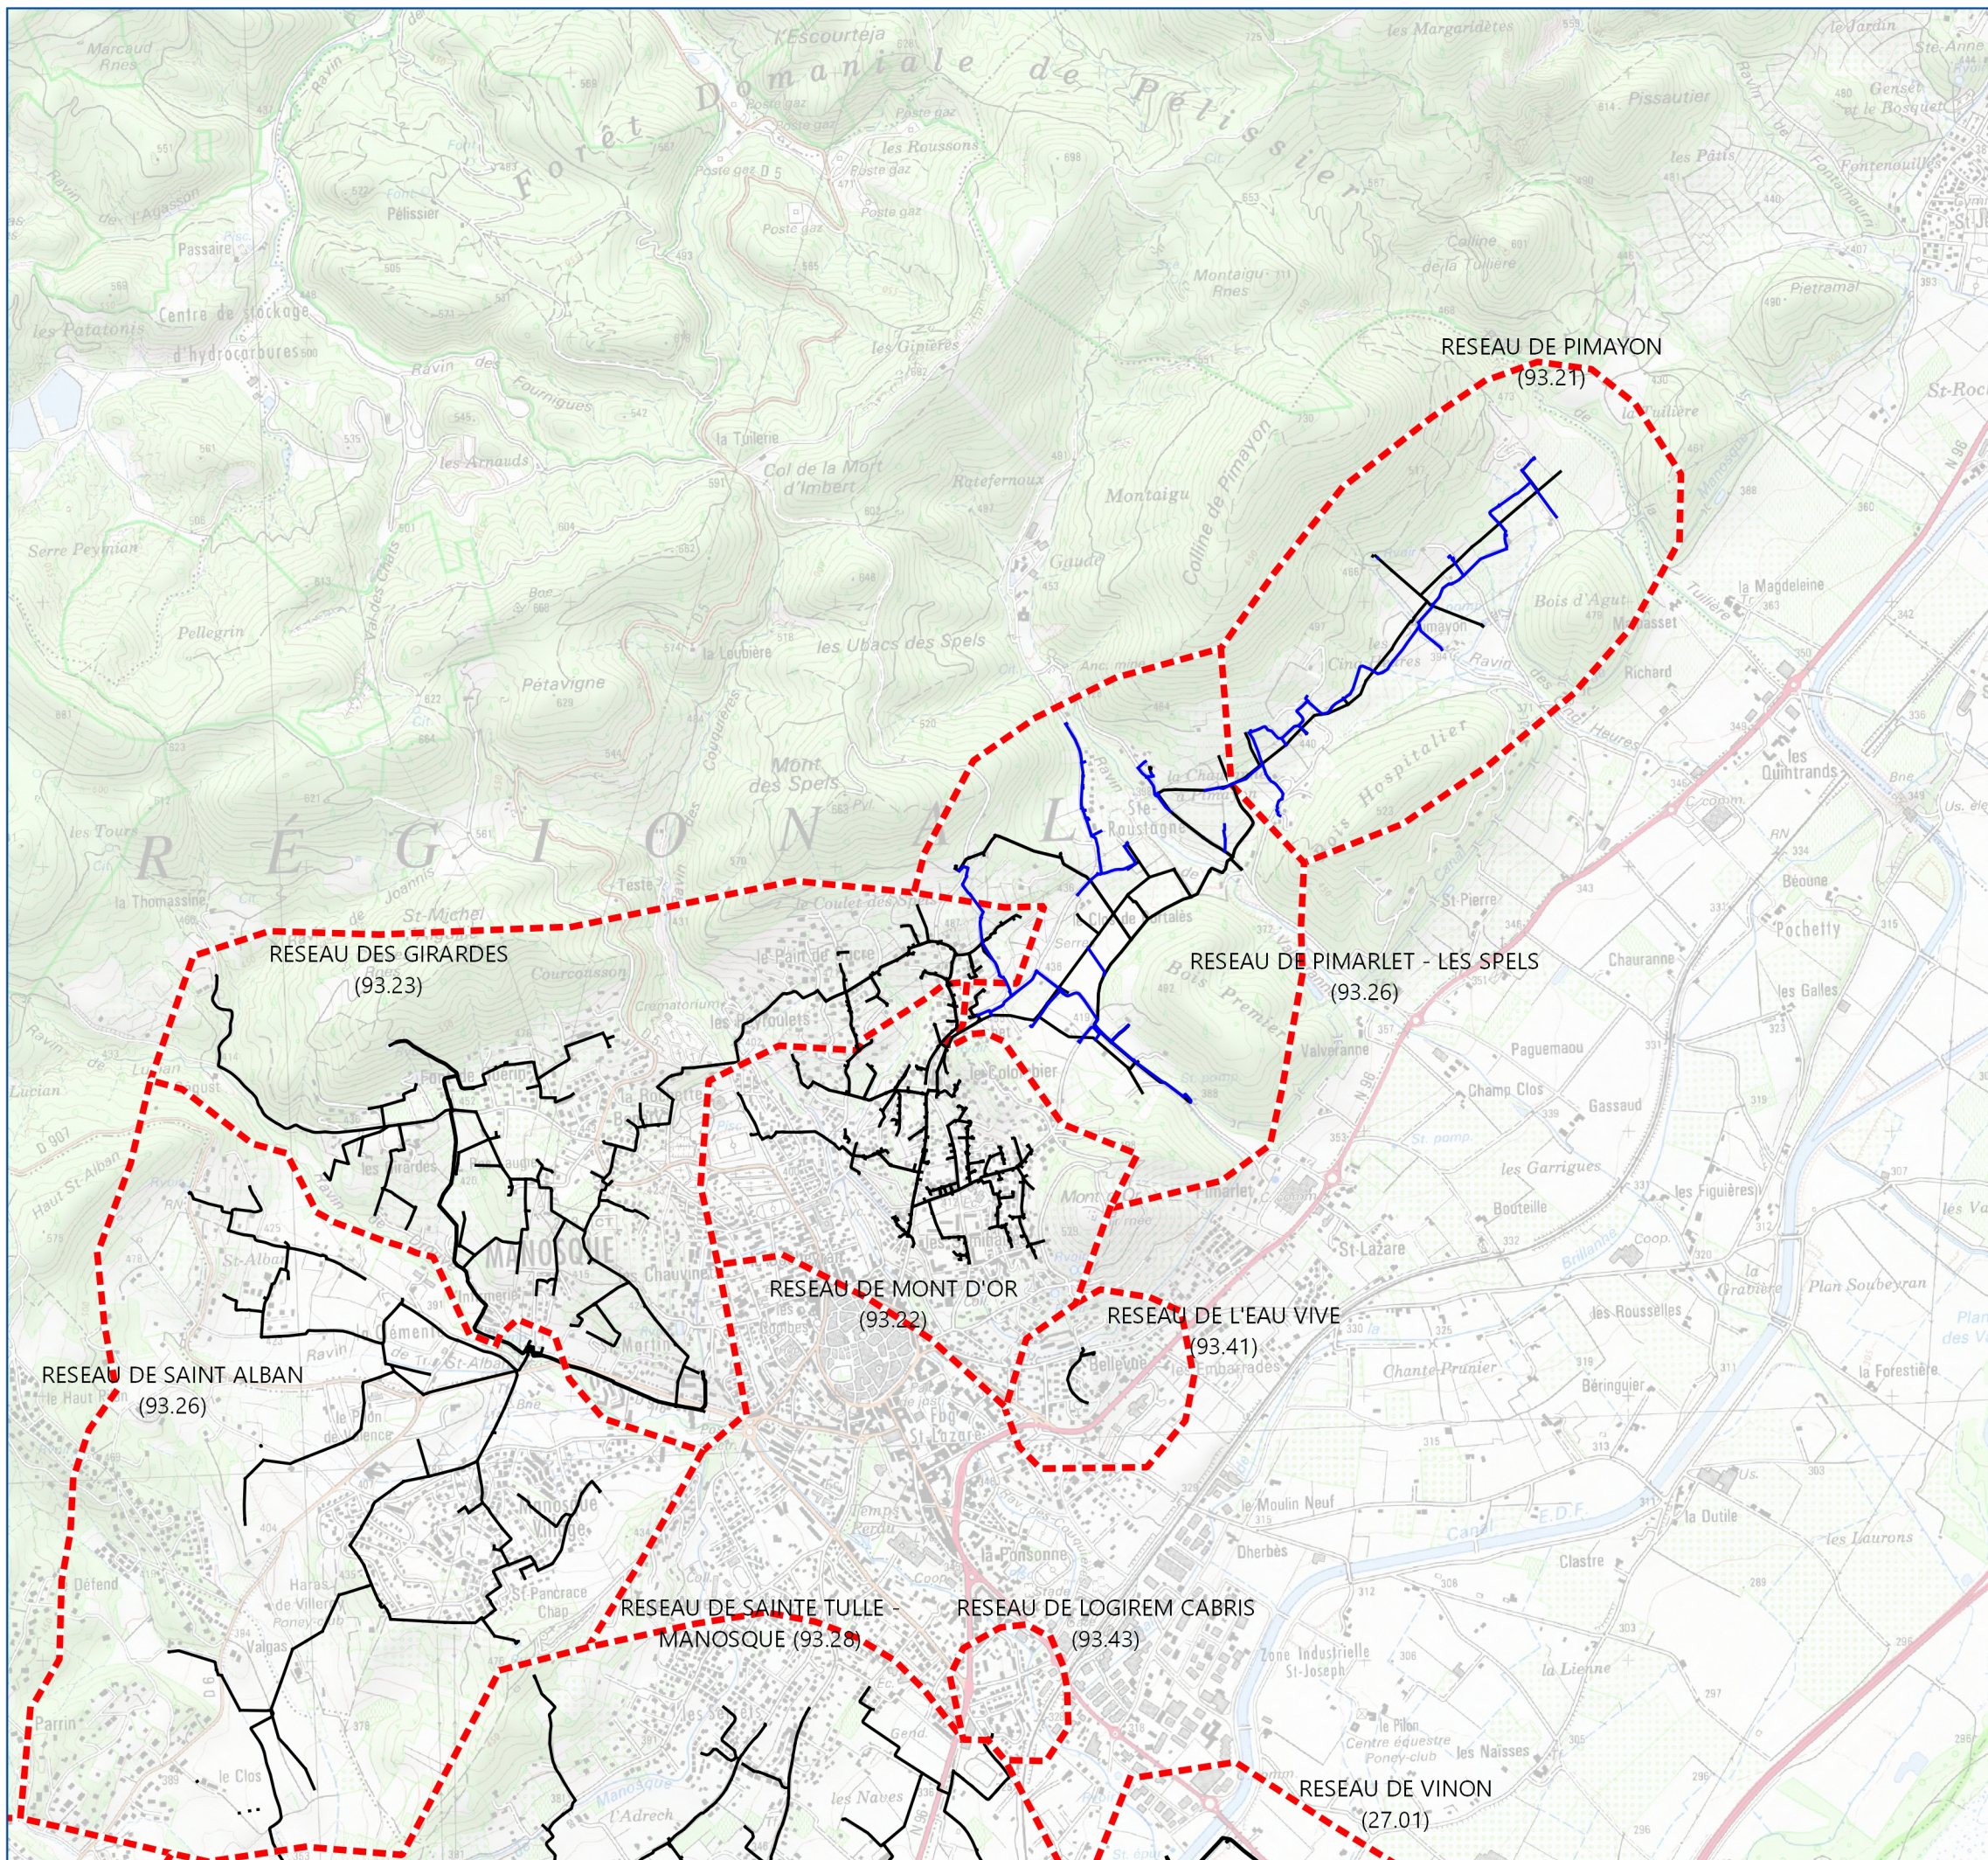

N° : 2016_12_15-CC- 028 B

Code Affaire Numéro Indice

Date : 09-12-2020
Dessiné par : C. RANCY - Vérifié par : NOM
Référence fichier - IRAIII_manosque_SUP.qgz
Sources : Société du Canal de Provence - © IGN - SCAN25 ©

