



PREFET DES ALPES-DE-HAUTE-PROVENCE

COMMUNE DE
VILLENEUVE

PLAN DE PREVENTION DES RISQUES NATURELS PREVISIBLES

**CARTE DU ZONAGE REGLEMENTAIRE
RETRAIT-GONFLEMENT DES ARGILES**

Echelle : 1 / 5000

Approuvé par arrêté préfectoral

n° 2018-296-004

du 23 Octobre 2018

SERVICE INSTRUCTEUR
DIRECTION DEPARTEMENTALE DES TERRITOIRES

REALISATION
SOCIETE D'INGENIERIE DES MOUVEMENTS DE SOLS ET DES RISQUES NATURELS
(IMSRN)

Octobre 2018

Niveau de contrainte





Zone bleue - CONSTRUCTIBLE
SOUS CONDITIONS (B1)

Zone bleue - CONSTRUCTIBLE
SOUS CONDITIONS (B2)

Zone blanche - CONSTRUCTIBLE
SANS CONTRAINTES SPECIFIQUES *

Limite communale

* vis-à-vis du risque naturel Retrait-gonflement des argiles

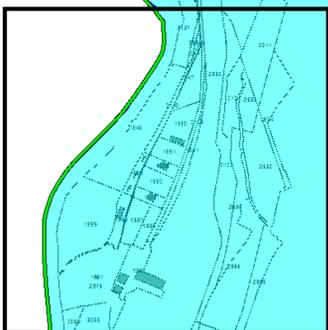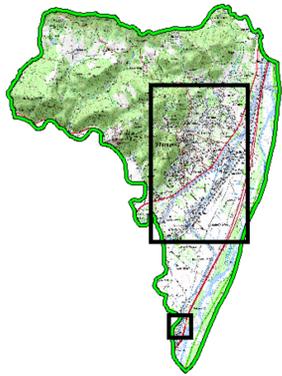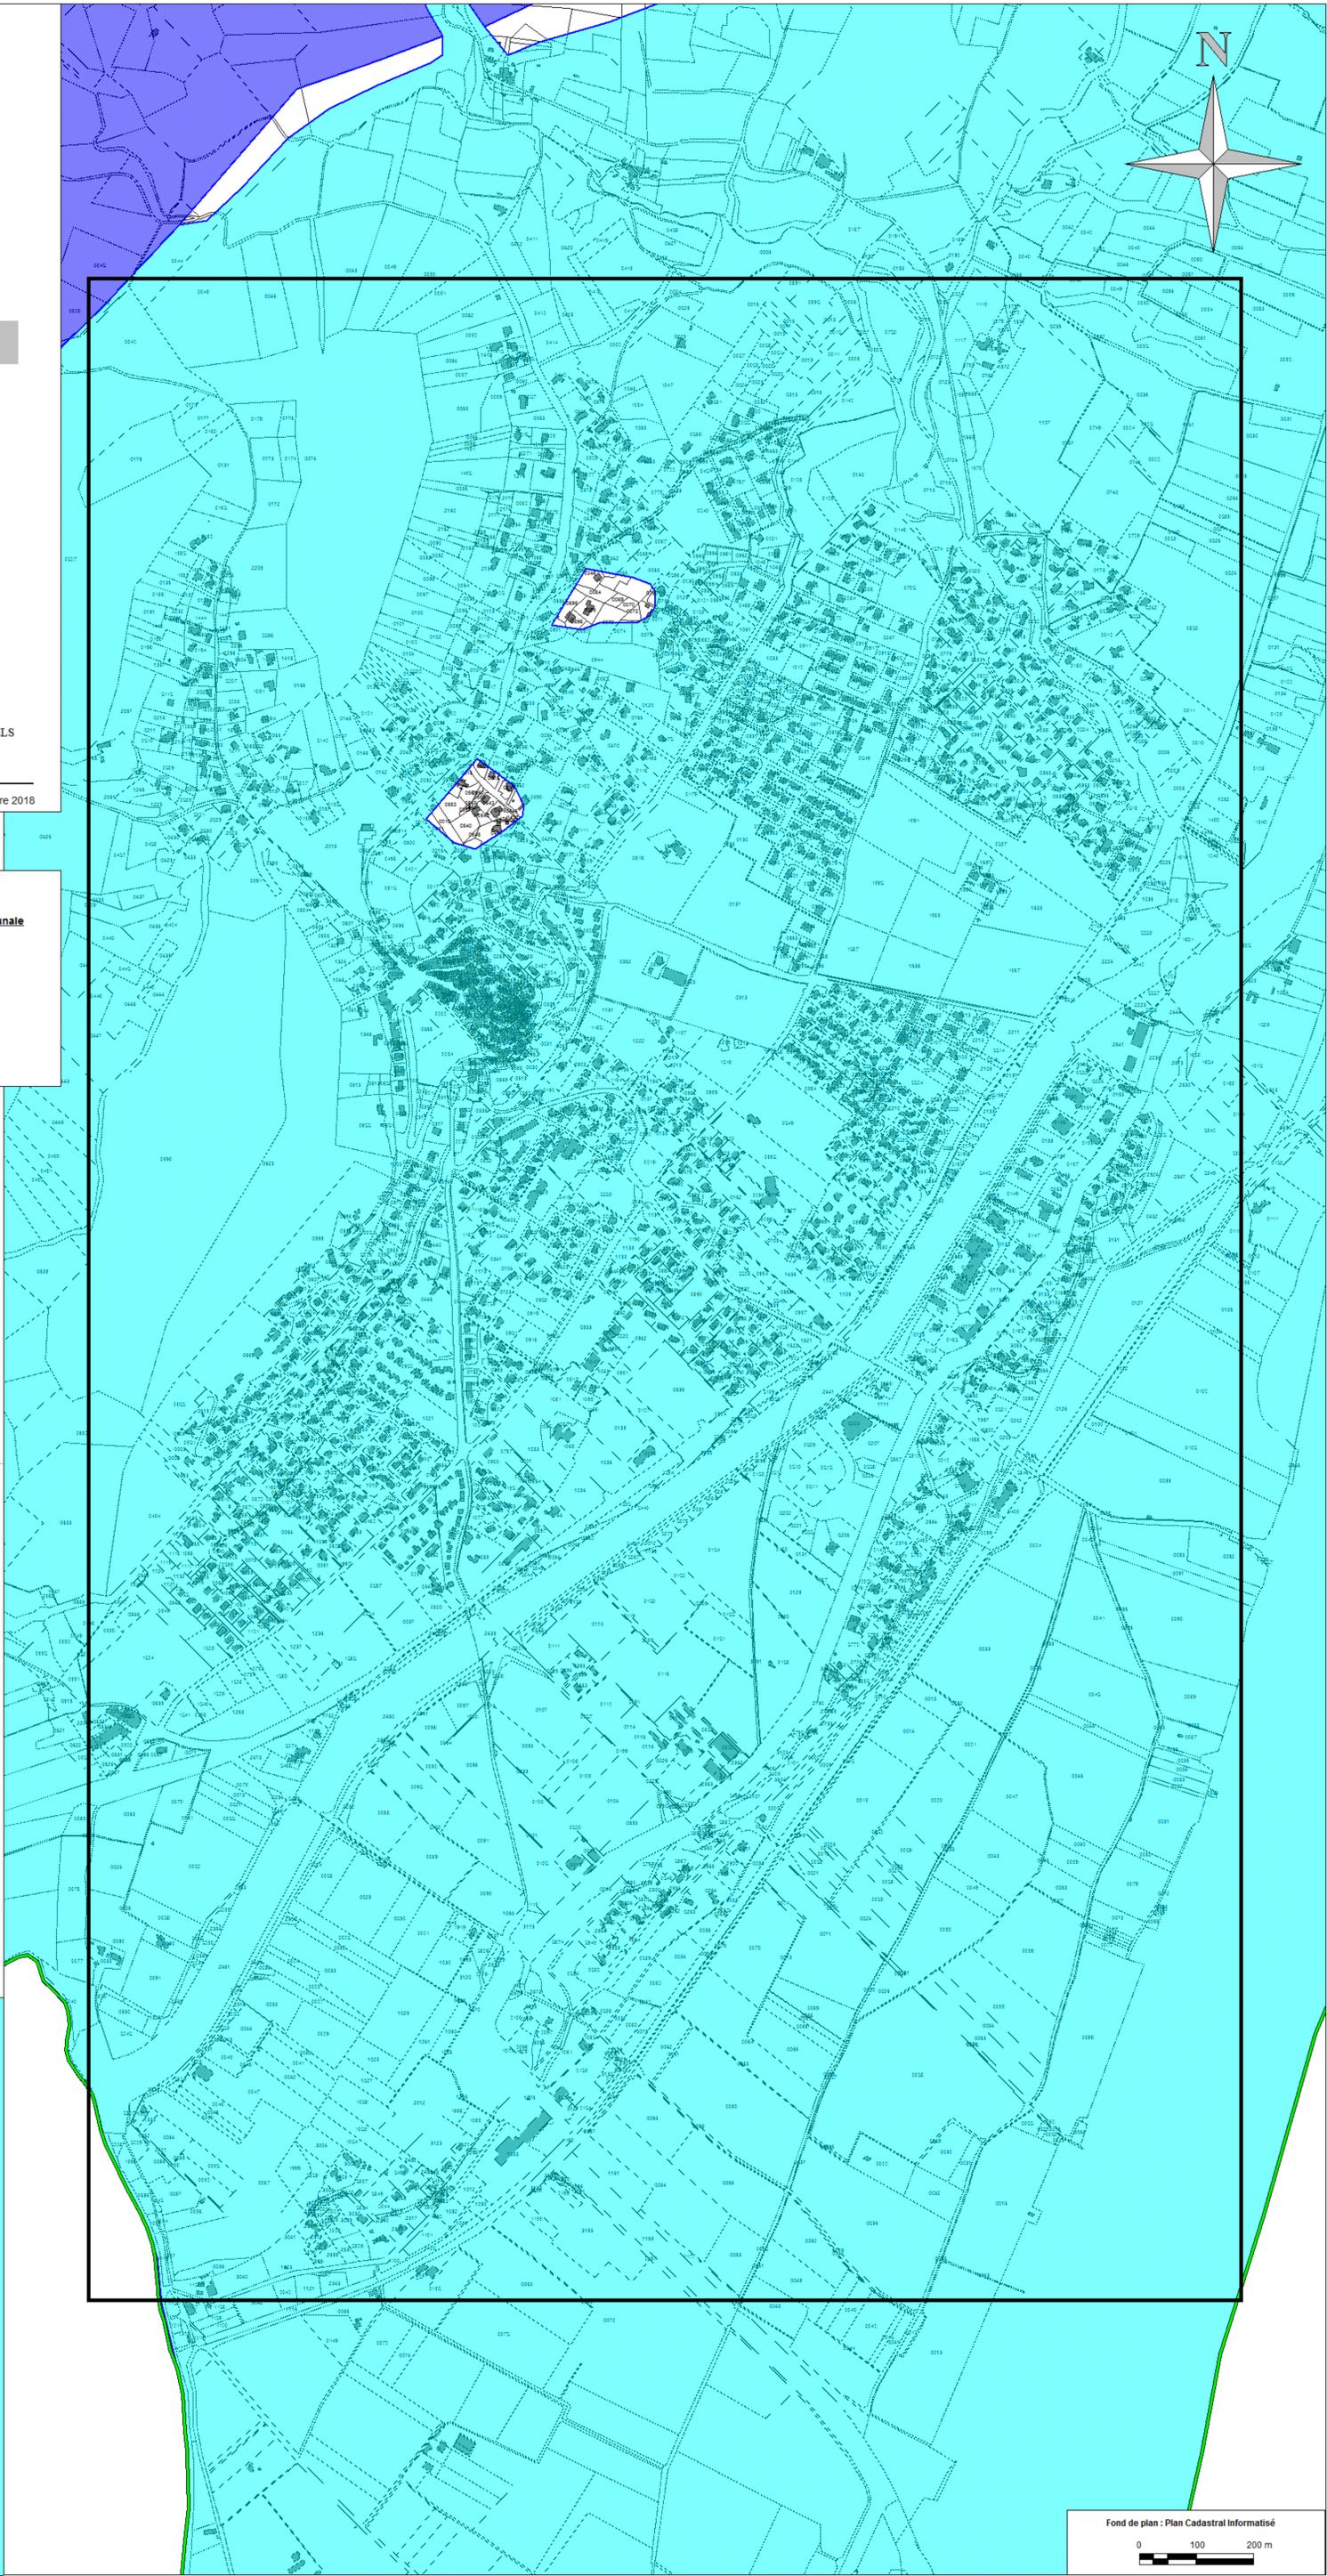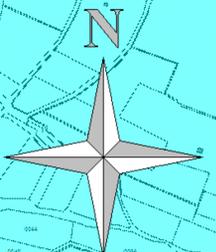

Fond de plan : Plan Cadastral Informatisé

0 100 200 m