



**ALPES-DE-HAUTE-  
PROVENCE**

*Liberté  
Égalité  
Fraternité*

RECUEIL DES ACTES  
ADMINISTRATIFS  
N°04-2022-234

PUBLIÉ LE 29 DÉCEMBRE 2022

# Sommaire

## **Préfecture des Alpes-de-Haute-Provence / Direction Départementale des Territoires**

04-2022-09-19-00012 - AP 2022-262-007 du 19 septembre 2022 portant établissement d'une servitude de passage et d'aménagement destinée à assurer la continuité de la voie de défense contre l'incendie au profit de la communauté d'agglomération Durance Lubéron Verdon Agglomération (DLVAgglo) sur la piste VLS V01, commune d'Esparron de Verdon (18 pages)

Page 3

Préfecture des Alpes-de-Haute-Provence

04-2022-09-19-00012

AP 2022-262-007 du 19 septembre 2022 portant  
établissement d'une servitude de passage et  
d'aménagement destinée à assurer la continuité  
de la voie de défense contre l'incendie au profit  
de la communauté d'agglomération Durance  
Lubéron Verdon Agglomération (DLVAgglo) sur  
la piste VLS V01, commune d'Esparron de  
Verdon

Digne-les-Bains, **19 SEP. 2022**

**ARRÊTÉ PRÉFECTORAL N° 2022-262-007**  
portant établissement d'une servitude de passage et  
d'aménagement destinée à assurer la continuité de la  
voie de défense contre l'incendie au profit de la com-  
munauté d'agglomération Durance Luberon Verdon Ag-  
glomération (DLVAgglo) sur la piste VLS V01, commune  
d'Esparron de Verdon

## LE PRÉFET DES ALPES-DE-HAUTE-PROVENCE

- Vu** le code forestier, notamment les articles L. 134-1, L. 134-16, L. 134-2, L. 134-3, R. 134-2 et R. 134-3,
- Vu** le décret n° 2004 du 29 avril 2004 relatif aux pouvoirs des préfets, à l'organisation administrative et à l'action des services de l'Etat dans les régions et les départements,
- Vu** le Plan Départemental de Protection des Forêts Contre les Incendies approuvé par l'arrêté préfectoral n°2007-191 du 07 février 2007,
- Vu** l'arrêté préfectoral n°2022-235-010 du 23 août 2022 portant délégation de signature à madame Catherine GAILDRAUD, Directrice Départemental des Territoires des Alpes-de-Haute-Provence,
- Vu** l'arrêté préfectoral n°2022-236-009 du 24 août 2022 portant subdélégation de signature aux agents de la direction départementale des territoires des Alpes-de-Haute-Provence,
- Vu** la délibération de la commune d'Esparron de Verdon en date du 04 avril 2022,
- Vu** la délibération de la communauté d'agglomération Durance Luberon Verdon (DLVAgglo) du 21 juillet 2020,
- Vu** le dossier de demande d'établissement de la servitude déposé par la Communauté d'Agglomération Durance Luberon Verdon,
- Vu** les avis favorables des membres de la commission consultative départementale sur l'accessibilité et la sécurité réunie en sous-commission départementale pour la sécurité contre les risques d'incendie de forêt, consultation écrite du 24 mai 2022,
- Vu** la publicité faite pour ce projet de servitude dans deux journaux locaux : Haute Provence Info publiée le 24 juin 2022 et les annonces légales publiée le 29 juin 2022 annonçant la mise à disposition du dossier complet du projet de servitude à la mairie d'Esparron de Verdon et à la DLVAgglo du 1<sup>er</sup> juillet 2022 pour une durée de deux mois,
- Considérant** que les bois, forêts, plantations, reboisements, landes, maquis et garrigues du département des Alpes de Haute-Provence, sont particulièrement exposés aux incendies de forêt,

**Considérant** la nécessité de garantir la continuité des voies de défense contre l'incendie, pour assurer l'accès des services spécialisés dans les massifs forestiers soumis au risque d'incendie,

**Considérant** que la mise en place de la servitude permet d'assurer la pérennité de la piste DFCI VLS V01 enregistrée sur l'atlas départemental DFCI,

**Considérant** l'absence d'observations pendant la période où le dossier a été mis à la disposition du public,

**Sur proposition** de la Directrice Départementale des Territoires,

## ARRÊTE :

### Article 1 :

Une servitude de passage et d'aménagement destinée à assurer l'utilisation de la voie de défense contre l'incendie VLS V01 est établie au profit de la communauté d'agglomération Durance Luberon Verdon Agglomération (DLVAgglo) identifiée sur l'atlas départemental DFCI.

Piste VLS V01 : cette servitude porte sur une largeur de 6 mètres destinée à recevoir une voie disposant d'une bande de roulement normalisée.

Elle est supportée par les parcelles cadastrales indiquées en annexe 1, jointe au présent arrêté.

### Article 2 :

Cette servitude donne droit à son bénéficiaire :

- d'aménager l'infrastructure,
- d'en assurer l'entretien,
- d'en assurer l'exploitation et l'utilisation,
- d'en débroussailler les abords sur une profondeur de 50 m.

L'entretien et le maintien en état débroussaillé sont à la charge du bénéficiaire de la servitude sans préjudice des dispositions de l'article 3. Le bénéficiaire de la servitude choisit les méthodes nécessaires pour l'entretien (moyens mécaniques, brûlage, pâturage...). Au vu des enjeux environnementaux identifiés, les travaux d'entretien mécaniques et par brûlage devront être effectués entre le 1<sup>er</sup> octobre et le 30 mars. Le pâturage peut-être effectué toute l'année.

### Article 3 :

La piste dispose du statut de voie spécialisée non ouverte à la circulation générale.

La circulation y est exclusivement réservée, sans préjudice de restrictions d'accès arrêtées par le préfet en cas de risque particulier d'incendie :

- aux services en charge de la défense des forêts contre l'incendie,
- aux services en charge de la lutte contre les incendies,
- aux personnes dépositaires de l'autorité publique,
- aux services de l'État (DDT, préfecture...)
- aux services de l'ONF et toute entreprise ou particulier considérés comme ayants droit par la structure (concessionnaires de la forêt domaniale, exploitants forestiers, CNPF...)
- aux services de la commune et de l'agglomération, maître d'ouvrage,

Direction Départementale des Territoires  
Avenue Demontzey – CS 10211 – 04002 DIGNE LES BAINS CEDEX  
Tél : 04 92 30 55 00 - mel : [ddt@alpes-de-haute-provence.gouv.fr](mailto:ddt@alpes-de-haute-provence.gouv.fr)  
Horaires d'ouverture au public : de 9h à 11h30 et l'après-midi sur rendez-vous, du lundi au vendredi  
<http://www.alpes-de-haute-provence.gouv.fr> - Twitter @prefet04 – Facebook @Préfet-des-Alpes-de-Haute-Provence

- aux services du Parc Naturel régional du Verdon,
- aux chasseurs de l'association de chasse communale désignés par le maire (liste actualisée faisant foi), en dehors des périodes de risque feux de forêt sévère, très sévère et exceptionnel,
- aux concessionnaires des forêts communales,
- aux propriétaires des parcelles, pour l'exploitation des fonds asservis,
- aux ayants droit de ces derniers : personnes disposant d'un contrat ou d'une autorisation écrite du propriétaire, uniquement dans le cadre de l'exploitation forestière, agricole ou pastorale de la parcelle concernée,
- aux piétons, aux cavaliers et aux cyclistes.

Par ailleurs, des autorisations exceptionnelles d'accès pourront être accordées par DLVAgglo au cas par cas.

En cas de dégradation de l'infrastructure, les responsables devront assumer la responsabilité financière de la remise en état.

Dans tous les cas, le stationnement est formellement interdit sur l'emprise de la piste.

#### **Article 4**

Les exploitations de bois éventuelles s'effectueront dans les conditions suivantes :

- il appartiendra aux propriétaires de veiller à une rédaction appropriée des clauses de ventes et d'enlèvement des bois. Ces clauses mentionneront notamment que l'exercice de la servitude DFCI ne doit pas être empêchée : en particulier, la piste doit rester circulaire en tout temps et dans de bonnes conditions de carrossabilité par les services de DFCI ;
- aucun stock de bois ou de rémanents ne sera conservé à moins de 50 m de la piste entre juin et septembre compris ;
- des états des lieux avant et après chantier pourront être demandés par le bénéficiaire de la servitude.
- en cas de dégradation de la piste, les propriétaires devront assumer la responsabilité financière de la remise en état.

#### **Article 5 :**

Conformément à l'article L134-16, en cas de mutation, le cédant informe le futur propriétaire de l'existence de la présente servitude résultant des dispositions des chapitres II à IV du titre III du code forestier.

À l'occasion de toute conclusion ou renouvellement de bail, le propriétaire porte ces informations à la connaissance du preneur.

#### **Article 6 :**

Conformément à l'article R. 134-3 du code forestier, lorsque des aménagements seront nécessaires, le propriétaire de chacun des fonds concernés en sera avisé par le bénéficiaire de la servitude dix jours au moins avant le commencement des travaux, par lettre recommandée avec demande d'avis de réception. Cette lettre indiquera la date du début des travaux ainsi que leur durée probable.

Direction Départementale des Territoires  
Avenue Demontzey – CS 10211 – 04002 DIGNE LES BAINS CEDEX  
Tél : 04 92 30 55 00 - mel : [ddt@alpes-de-haute-provence.gouv.fr](mailto:ddt@alpes-de-haute-provence.gouv.fr)  
Horaires d'ouverture au public : de 9h à 11h30 et l'après-midi sur rendez-vous, du lundi au vendredi  
<http://www.alpes-de-haute-provence.gouv.fr> - Twitter @prefet04 – Facebook @Préfet-des-Alpes-de-Haute-Provence

### **Article 7 :**

Le présent arrêté sera affiché pendant une durée de deux mois en mairie d'Esparron de Verdon. A l'issue de ce délai, le maire adressera à la DDT un certificat attestant l'accomplissement de cette formalité.

Le présent arrêté sera également notifié par les soins du bénéficiaire, par lettre recommandée avec demande d'avis de réception, aux propriétaires de chacun des fonds concernés.

### **Article 8 :**

Le présent arrêté pourra être contesté dans les deux mois qui suivent sa publication devant le Tribunal Administratif de Marseille – 22-24, rue de Breteuil – 13280 MARSEILLE CEDEX 6 ou par l'application Télérecours citoyens accessible à partir du site [www.telerecours.fr](http://www.telerecours.fr)

### **Article 9 :**

Le Secrétaire général de la Préfecture, la Directrice Départementale des Territoires, le Président de la DLVAgglo, le maire de la commune de Esparron de Verdon sont chargés chacun en ce qui le concerne de l'exécution du présent arrêté qui sera publié au recueil des actes administratifs de l'Etat à la Préfecture des Alpes de Haute-Provence.

Pour la Directrice Départementale  
des Territoires,  
Blandine BOEUF  
La Cheffe du Service Environnement et Risques



Annexe 1

n°commune 04081 Esparron de Verdon section et n° de parcelle	Type sol	Superficie concernée par l'emprise de la servitude	Lieu Dit	Identité des propriétaires	Superficie concernée par l'emprise de la servitude en m <sup>2</sup>	Superficie concernée par le débroussaillage réglementaire en m <sup>2</sup>
A1	Taillis	0ha79a40ca	Real	SWALUS FRANCOISE MARIE JOSEPHE	463	6870
A2	Lande	0ha24a00ca	Real	SWALUS FRANCOISE MARIE JOSEPHE	310	2412
A3	Taillis	0ha40a10ca	Real	MONTAGNIER SIMONE MADELEINE RAYMONDE	124	3083
A4	Taillis	0ha42a90ca	Real	MONTAGNIER SIMONE MADELEINE RAYMONDE	-	1592
A5	Taillis	0ha15a90ca	Real	SWALUS FRANCOISE MARIE JOSEPHE	-	615
A6	Terre	0ha58a35ca	Real	MONTAGNIER SIMONE MADELEINE RAYMONDE	-	463
A69	Lande	1ha24a10ca	Real	BERNE GISELE CHANTAL BERNE SERGE MICHEL MATHIEU RAYMONDE SIMONE GILBERTE	112	1616
A71	Lande	0ha71a70ca	Real	MAIA JACQUELINE SALDO-BOURGES CHRISTINE SYLVIE	-	1196
A72	Lande	0ha51a60ca	Real	BERNE LAURENT ANDRE		405
A73	Lande	0ha25a90ca	Real	MAIA JACQUELINE SALDO-BOURGES CHRISTINE SYLVIE	-	2249
A74	Taillis	0ha36a50ca	Real	BERNE LAURENT ANDRE	458	3650
A75	Terre	0ha33a30ca	Real	COMMUNE D ESPARRON DE VERDON	491	3330
A76	Lande	0ha90a40ca	Real	MAUBERT LEA ANTOINETTE ROSALIE	-	1324
A77	Lande	0ha59a40ca	Real	MAIA JACQUELINE SALDO-BOURGES CHRISTINE SYLVIE	-	484
A142	Terre	0ha69a60ca	Eychaurandes	BRUMWELL RAFAELA ALEXANDRA GOUNAS THIERRY	-	3139

n°commune 04081 Esparron de Verdon section et n° de parcelle	Type sol	Superficie concernée par l'emprise de la servitude	Lieu Dit	Identité des propriétaires	Superficie concernée par l'emprise de la servitude en m <sup>2</sup>	Superficie concernée par le débroussaillage réglementaire en m <sup>2</sup>
A145	Lande	0ha33a55ca	Eychaurandes	BRUMWELL RAFAELA ALEXANDRA GOUNAS THIERRY	606	3200
A146	Terre	1ha16a10ca	Eychaurandes	BRUMWELL RAFAELA ALEXANDRA GOUNAS THIERRY	25	5642
A147	Taillis	0ha25a75ca	Eychaurandes	BRUMWELL RAFAELA ALEXANDRA GOUNAS THIERRY	153	1486
A148	Taillis	4ha05a85ca	Eychaurandes	BRUMWELL RAFAELA ALEXANDRA GOUNAS THIERRY	24	11835
A149	Sol	0ha00a63ca	Eychaurandes	BERNE LAURENT ANDRE BRIGNON CESARIE LUCIENNE ERNESTINE	-	38
A150	Lande	3ha40a00ca	Eychaurandes	BERNE LAURENT ANDRE BRIGNON CESARIE LUCIENNE ERNESTINE	727	8141
A151	Terre	0ha66a45ca	Eychaurandes	SWALUS FRANCOISE MARIE JOSEPHE	624	6645
A152	Taillis	4ha52a66ca	Eychaurandes	SWALUS FRANCOISE MARIE JOSEPHE	339	8985
A485	Lande	0ha23a85ca	Eychaurandes	BOURGES ANDRE GABRIEL FLEURY	383	2336
A486	Sol	0ha00a21ca	Eychaurandes	DEPARTEMENT DES ALPES DE HAUTE PROVENCE	-	41
A488	Terre	0ha29a78ca	Eychaurandes	BOURGES ANDRE GABRIEL FLEURY	-	2842
A492	Terre	0ha79a83ca	Albiosc	BERNE ANNIE GISELE MARYSE BRIGNON CESARIE LUCIENNE ERNESTINE	-	1
B183	Lande	0ha11a15ca	les Fourches	BOUTEILLE MAX FERNAND ROGER JOSEPH VIGNEL FRANCOISE MICHELE ROSA	-	25
B184	Lande	0ha11a90ca	les Fourches	ISOARD ROSELINE JEANNE GILBERTE	-	391
B186	Verger	0ha16a50ca	les Fourches	AMIEL ROLAND DANIEL HUBERT	-	70
B242	Lande	0ha59a30ca	les Fourches	BERNE HUGUETTE MARINETTE	9	3015
B249	Ter. à bâtir Lande	0ha49a70ca	les Fourches	PERRIN CLEMENTINE VIRGINIE ANAI	-	1812
B250	Terre	0ha33a70ca	les Fourches	AMIEL ROLAND DANIEL HUBERT	2	2959

B251	Terre	0ha09a10ca	les Fourches	ROVIDA CYRIL GUY JEAN-LOUIS	45	910
B252	Lande	0ha02a85ca	les Fourches	BOUTEILLE MAX FERNAND ROGER JOSEPH VIGNEL FRANCOISE MICHELE ROSA	85	285
B253	Lande	0ha03a10ca	l'hubac de Saint-Vincent	BOYER FRANCIS DESIRE	-	310
B256	Terre	0ha42a50ca	l'hubac de Saint-Vincent	BOYER FRANCIS DESIRE	-	3811
B278	Terre	0ha28a50ca	l'hubac de Saint-Vincent	BAQUIE ALEXANDRINE MUGUETTE BAQUIE ELODIE AUDREY BAQUIE MIREILLE LOUISE BAQUIE PAUL JACQUES ALIX	-	2473
B279	Sol Terre	0ha40a20ca	l'hubac de Saint-Vincent	LES BARBETTES	-	1651
B300	Lande	0ha09a25ca	l'hubac de Saint-Vincent	MATHERON JULIETTE AIMEE JEANINE	-	127
B301	Lande	0ha03a00ca	l'hubac de Saint-Vincent	SAILLES CHRISTIAN BERNARD GERMAIN DESIRE SAILLES ROGER JEAN PAUL YVES	-	84
B302	Lande	0ha18a00ca	l'hubac de Saint-Vincent	SAILLES CHRISTIAN BERNARD GERMAIN DESIRE SAILLES ROGER JEAN PAUL YVES	-	1584
B303	Lande	0ha19a00ca	l'hubac de Saint-Vincent	SAILLES CHRISTIAN BERNARD GERMAIN DESIRE SAILLES ROGER JEAN PAUL YVES	-	1900
B304	Lande	1ha13a30ca	l'hubac de Saint-Vincent	SAILLES CHRISTIAN BERNARD GERMAIN DESIRE SAILLES ROGER JEAN PAUL YVES	-	15
B307	Lande	0ha05a05ca	l'hubac de Saint-Vincent	BRUNET FELICIEN ISAIE GILBERT FREJUS MAURICE TIMOLEON MARC	-	149
B308	Lande	0ha31a40ca	l'hubac de Saint-Vincent	LES BARBETTES	-	1461
B309	Terre	0ha39a50ca	la grand-vigne	CARMIGNANI SYLVIE MARIE	2	1285
B354	Verger	0ha34a80ca	la grand-vigne	BONNET ALAIN FERNAND	-	3019
B355	Lande	0ha14a00ca	la grand-vigne	BONNET ALAIN FERNAND	389	1400
B356	Lande	0ha05a20ca	la grand-vigne	CHAIX DANIELLE PAULETTE	-	520

B357	Terre	0ha39a60ca	la grand-vigne	CHAIX DANIELLE PAULETTE	204	1980
B358	Lande	1ha26a40ca	la grand-vigne	CONSOLIN SIMONE BERTHE SUZANNE MONTICELLI ANNE MARIE FRANCE MONTICELLI HELENE ISABELLE MARIE MONTICELLI ISABELLE MONTICELLI JEAN MONTICELLI PIERRE JACQUES GEORGES	153	7837
B359	Lande	0ha93a10ca	la Colle	HUNT STEVEN MARK	351	7364
B360	Taillis	0ha76a35ca	la Colle	HUNT STEVEN MARK	239	4658
B361	Terre	0ha04a00ca	la Colle	HUNT STEVEN MARK	108	400
B362	Taillis	0ha52a10ca	la Colle	BURLE GENEVIEVE YVETTE ALBERTINE	221	4031
B363	Lande	0ha40a70ca	la Colle	NEGRE PIERRE FRANCOIS JULES	548	4080
B368	Taillis	2ha77a10ca	la Colle	DAUMAS JEAN DENIS JACQUES MAURICE	-	12
B369	Taillis	2ha33a80ca	la Colle	DAUMAS JEAN DENIS JACQUES MAURICE	-	446
B449	Lande	0ha62a22ca	la Colle	SWALUS FRANCOISE MARIE JOSEPHE	-	516
B450	Lande	0ha56a10ca	la Colle	SWALUS FRANCOISE MARIE JOSEPHE	15	2003
B451	Sol	0ha13a00ca	la Colle	LES PROPRIETAIRES DU BND 081 B0451	-	320
B452	Taillis	0ha40a40ca	la Colle	SWALUS FRANCOISE MARIE JOSEPHE	503	4040
B453	Sol	0ha03a70ca	la Colle	SWALUS FRANCOISE MARIE JOSEPHE	-	144
B454	Lande	0ha09a90ca	la Colle	SWALUS FRANCOISE MARIE JOSEPHE	204	990
B455	Terre	2ha39a00ca	la Colle	SWALUS FRANCOISE MARIE JOSEPHE	432	8610
B459	Taillis	1ha01a42ca	la Colle	SWALUS FRANCOISE MARIE JOSEPHE	-	13
B462	Taillis	0ha30a15ca	la Colle	SWALUS FRANCOISE MARIE JOSEPHE	-	176
B463	Taillis	0ha83a90ca	la Colle	SWALUS FRANCOISE MARIE JOSEPHE	-	143

B464	Lande	0ha76a80ca	la Colle	SWALUS FRANCOISE MARIE JOSEPHE	206	2910
B465	Taillis	1ha28a02ca	la Colle	SWALUS FRANCOISE MARIE JOSEPHE	-	5281
B467	Taillis	1ha99a30ca	la Colle	SWALUS FRANCOISE MARIE JOSEPHE	667	11770
B474	Lande	1ha02a00ca	la Colle	SWALUS FRANCOISE MARIE JOSEPHE	-	2191
B475	Taillis	1ha95a30ca	la Colle	SWALUS FRANCOISE MARIE JOSEPHE	127	5454
B476	Taillis	0ha08a90ca	la Colle	MATHERON SEBASTIEN STANISLAS BONO	273	890
B477	Taillis	1ha45a00ca	la Colle	SWALUS FRANCOISE MARIE JOSEPHE	289	7386
B478	Lande	0ha07a50ca	la Colle	SWALUS FRANCOISE MARIE JOSEPHE	6	750
B479	Lande	0ha48a90ca	la Colle	SWALUS FRANCOISE MARIE JOSEPHE	-	866
B483	Terre	0ha82a30ca	la Beaume	ARENE MARCEL EDMOND PIERRE ARENE PATRICK VICTOR MARCEL BANA JEANNINE ARMANDE	-	335
B484	Terre	0ha81a85ca	la Beaume	ARENE MARCEL EDMOND PIERRE ARENE PATRICK VICTOR MARCEL BANA JEANNINE ARMANDE	196	3596
B547	Lande	3ha05a02ca	la Beaume	MONTAGNIER SIMONE MADELEINE RAYMONDE	996	11735
B549	Taillis	1ha42a40ca	la Beaume	ARENE MARCEL EDMOND PIERRE ARENE PATRICK VICTOR MARCEL BANA JEANNINE ARMANDE	342	8436
B550	Lande	0ha62a90ca	la Beaume	SWALUS FRANCOISE MARIE JOSEPHE	422	4336
B551	Lande	0ha32a85ca	la Beaume	SWALUS FRANCOISE MARIE JOSEPHE	-	3134
B552	Lande	0ha08a00ca	la Beaume	MONTAGNIER SIMONE MADELEINE RAYMONDE	-	558
B555	Terre	2ha70a05ca	la Beaume	SWALUS FRANCOISE MARIE JOSEPHE	498	12417
B557	Taillis	1ha58a23ca	la Beaume	MONTAGNIER SIMONE MADELEINE RAYMONDE	-	680
B558	Lande	0ha41a30ca	la Beaume	SWALUS FRANCOISE MARIE JOSEPHE	-	864

B559	Lande	0ha33a10ca	la Beaume	SWALUS FRANCOISE MARIE JOSEPHE	-	2957
B560	Lande	0ha52a90ca	la Beaume	SWALUS FRANCOISE MARIE JOSEPHE	-	579
B562	Lande	2ha02a00ca	la Beaume	MONTAGNIER SIMONE MADELEINE RAYMONDE	381	8685
B563	Sol	0ha00a70ca	la Beaume	MONTAGNIER SIMONE MADELEINE RAYMONDE	-	31
B564	Terre	0ha06a80ca	la Beaume	MONTAGNIER SIMONE MADELEINE RAYMONDE	397	2971
B565	Lande	0ha32a90ca	la Beaume	SWALUS FRANCOISE MARIE JOSEPHE	-	1366
B566	Lande	0ha22a20ca	la Beaume	MONTAGNIER SIMONE MADELEINE RAYMONDE	-	1283
B567	Terre	0ha87a20ca	la Beaume	MONTAGNIER SIMONE MADELEINE RAYMONDE	-	1019
B572	Taillis	2ha65a80ca	la Beaume	SWALUS FRANCOISE MARIE JOSEPHE	-	605
B588	Terre	0ha73a35ca	l'hubac de Bellieux	LOMBARDI AUGUSTE JEAN	-	137
B590	Taillis	1ha12a80ca	l'hubac de Bellieux	D'HONT BERNADETTE MARIE YVETTE	225	8215
				DALLO PATRICK DANIEL		
B591	Taillis	1ha34a50ca	l'hubac de Bellieux	BURLES MIREILLE JULIANE PIERRETTE	-	4938
B592	Verger	0ha42a20ca	l'hubac de Bellieux	D'HONT BERNADETTE MARIE YVETTE	104	3994
				DALLO PATRICK DANIEL		
B593	Taillis	1ha27a40ca	l'hubac de Bellieux	D'HONT BERNADETTE MARIE YVETTE DALLO PATRICK DANIEL	407	6152
B594	Lande	0ha03a50ca	l'hubac de Bellieux	BONNET ALAIN FERNAND	105	350
B595	Taillis	0ha21a40ca	l'hubac de Bellieux	MATHERON MAGALI MIREILLE CATHY MATHERON MARINE CHANTAL DANIELE MATHERON PHILIPPE MARC STANIS	-	1069
B596	Taillis	0ha51a60ca	l'hubac de Bellieux	MATHERON PHILIPPE MARC STANIS	-	62

n°commune 04081 Esparron de Verdon section et n° de parcelle	Type sol	Superficie concernée par l'emprise de la servitude	Lieu Dit	Identité des propriétaires	Superficie concernée par l'emprise de la servitude en m <sup>2</sup>	Superficie concernée par le débroussaillage réglementaire en m <sup>2</sup>
B598	Taillis	5ha23a40ca	l'hubac de Bellieux	MATHERON SEBASTIEN STANISLAS BONO	-	3196
B618	Lande	0ha63a40ca	l'hubac de Bellieux	MATHERON MAGALI MIREILLE CATHY	-	261
				MATHERON MARINE CHANTAL DANIELE		
				MATHERON PHILIPPE MARC STANIS		
B619	Taillis	0ha43a20ca	l'hubac de Bellieux	MATHERON PHILIPPE MARC STANIS	-	303
B637	Taillis	0ha50a50ca	l'hubac de Bellieux	MONTAGNIER SIMONE MADELEINE RAYMONDE	-	364
B638	Taillis	0ha81a85ca	l'hubac de Bellieux	BONNET ALAIN FERNAND	-	6243
B639	Taillis	0ha13a00ca	l'hubac de Bellieux	SWALUS FRANCOISE MARIE JOSEPHE	16	1300
B640	Lande	0ha33a15ca	l'hubac de Bellieux	BOYER FRANCIS DESIRE	-	1260
				ISOARD ROSELINE JEANNE GILBERTE		
B641	Lande	1ha04a10ca	l'hubac de Bellieux	BOYER FRANCIS DESIRE	-	4036
				ISOARD ROSELINE JEANNE GILBERTE		
B642	Terre	0ha57a40ca	l'hubac de Bellieux	BOYER FRANCIS DESIRE	-	1700
				ISOARD ROSELINE JEANNE GILBERTE		
B643	Lande	0ha94a10ca	l'hubac de Bellieux	BOYER FRANCIS DESIRE	-	731
				ISOARD ROSELINE JEANNE GILBERTE		
B653	Lande	1ha75a30ca	l'hubac de Bellieux	BOYER FRANCIS DESIRE	-	2075
				ISOARD ROSELINE JEANNE GILBERTE		
B655	Lande	1ha52a40ca	l'hubac de Bellieux	MENUT GEORGES YVON GILBERT	3	7269
B656	Terre	1ha68a90ca	l'hubac de Bellieux	BOYER FRANCIS DESIRE	-	4360

B662	Terre	0ha50a95ca	l'hubac de Bellioux	BOYER CARINE NATHALIE YVETTE	-	2877
B663	Terre	0ha28a40ca	l'hubac de Bellioux	CONSOLIN SIMONE BERTHE SUZANNE MONTICELLI ANNE MARIE FRANCE MONTICELLI HELENE ISABELLE MARIE MONTICELLI ISABELLE MONTICELLI JEAN MONTICELLI PIERRE JACQUES GEORGES	59	2250
B664	Lande	0ha99a80ca	l'hubac de Bellioux	CONSOLIN SIMONE BERTHE SUZANNE MONTICELLI ANNE MARIE FRANCE MONTICELLI HELENE ISABELLE MARIE MONTICELLI ISABELLE MONTICELLI JEAN MONTICELLI PIERRE JACQUES GEORGES	261	7578
B1042	Verger	0ha16a60ca	l'hubac de Saint-Vincent	BOYER FRANCIS DESIRE	-	751
B1043	Lande	0ha01a30ca	l'hubac de Saint-Vincent	COMMUNE D ESPARRON DE VERDON	-	3
B1044	Taillis	0ha15a90ca	l'hubac de Saint-Vincent	BOYER FRANCIS DESIRE	-	1577
B1045	Lande	0ha02a80ca	l'hubac de Saint-Vincent	COMMUNE D ESPARRON DE VERDON	-	289
B1091	Lande Sol	0ha35a45ca	les Fourches	CHABANON LOIC KUMPS AMANDINE MARIE JOSEPHE GHISLAINE	10	3244
B1092	Sol	0ha01a17ca	les Fourches	LES COPROPRIETAIRES B 1092	-	117
B1093	Lande	0ha10a13ca	les Fourches	GORIUS RAPHAELLE SYLVIANE LEYOUR DAVID	-	237
B1094	Sol	0ha01a47ca	les Fourches	CHABANON LOIC KUMPS AMANDINE MARIE JOSEPHE GHISLAINE	-	147
B1095	Lande Sol	0ha25a31ca	les Fourches	GORIUS RAPHAELLE SYLVIANE LEYOUR DAVID	-	119





**DURANCE LUBERON VERDON  
AGGLOMERATION**  
Service Bureau d'Etudes et Voirie  
Place de l'Hotel de Ville  
04101 MANOSQUE

DEPARTEMENT DES ALPES DE HAUTE PROVENCE  
COMMUNE D'ESPARRON-DE-VERDON

Piste Les Fourches



UNION EUROPEENNE  
Fonds Européen Agricole  
pour le Développement Rural  
L'EUROPE INVESTIT DANS LES ZONES RURALES



Planche 1

Indice	Nature des modifications	Date	Auteur	Verifié par
0	Réalisation du plan topographique	14/01/2021	MPI	LMIL


ECHELLE: 1/1000	Date du relevé : 12/10/2020	DOSSIER: MA118032-21	FICHER: MA118032-21 fourches.dwg
-----------------	-----------------------------	----------------------	-------------------------------------

## PLAN DE SERVITUDE

COORDONNEES LAMBERT 93	<input checked="" type="checkbox"/>	NIVELLEMENT IGN 69	<input checked="" type="checkbox"/>
COORDONNEES INDEPENDANTES	<input type="checkbox"/>	NIVELLEMENT INDEPENDANT	<input type="checkbox"/>



**GEOFIT EXPERT Géomètre - Expert**  
12 Bd Frédéric Sauvage  
13014 MARSEILLE  
Tel: 04 86 76 03 22 - Fax: 04 91 37 56 84  
marseille@geofit-expert.fr

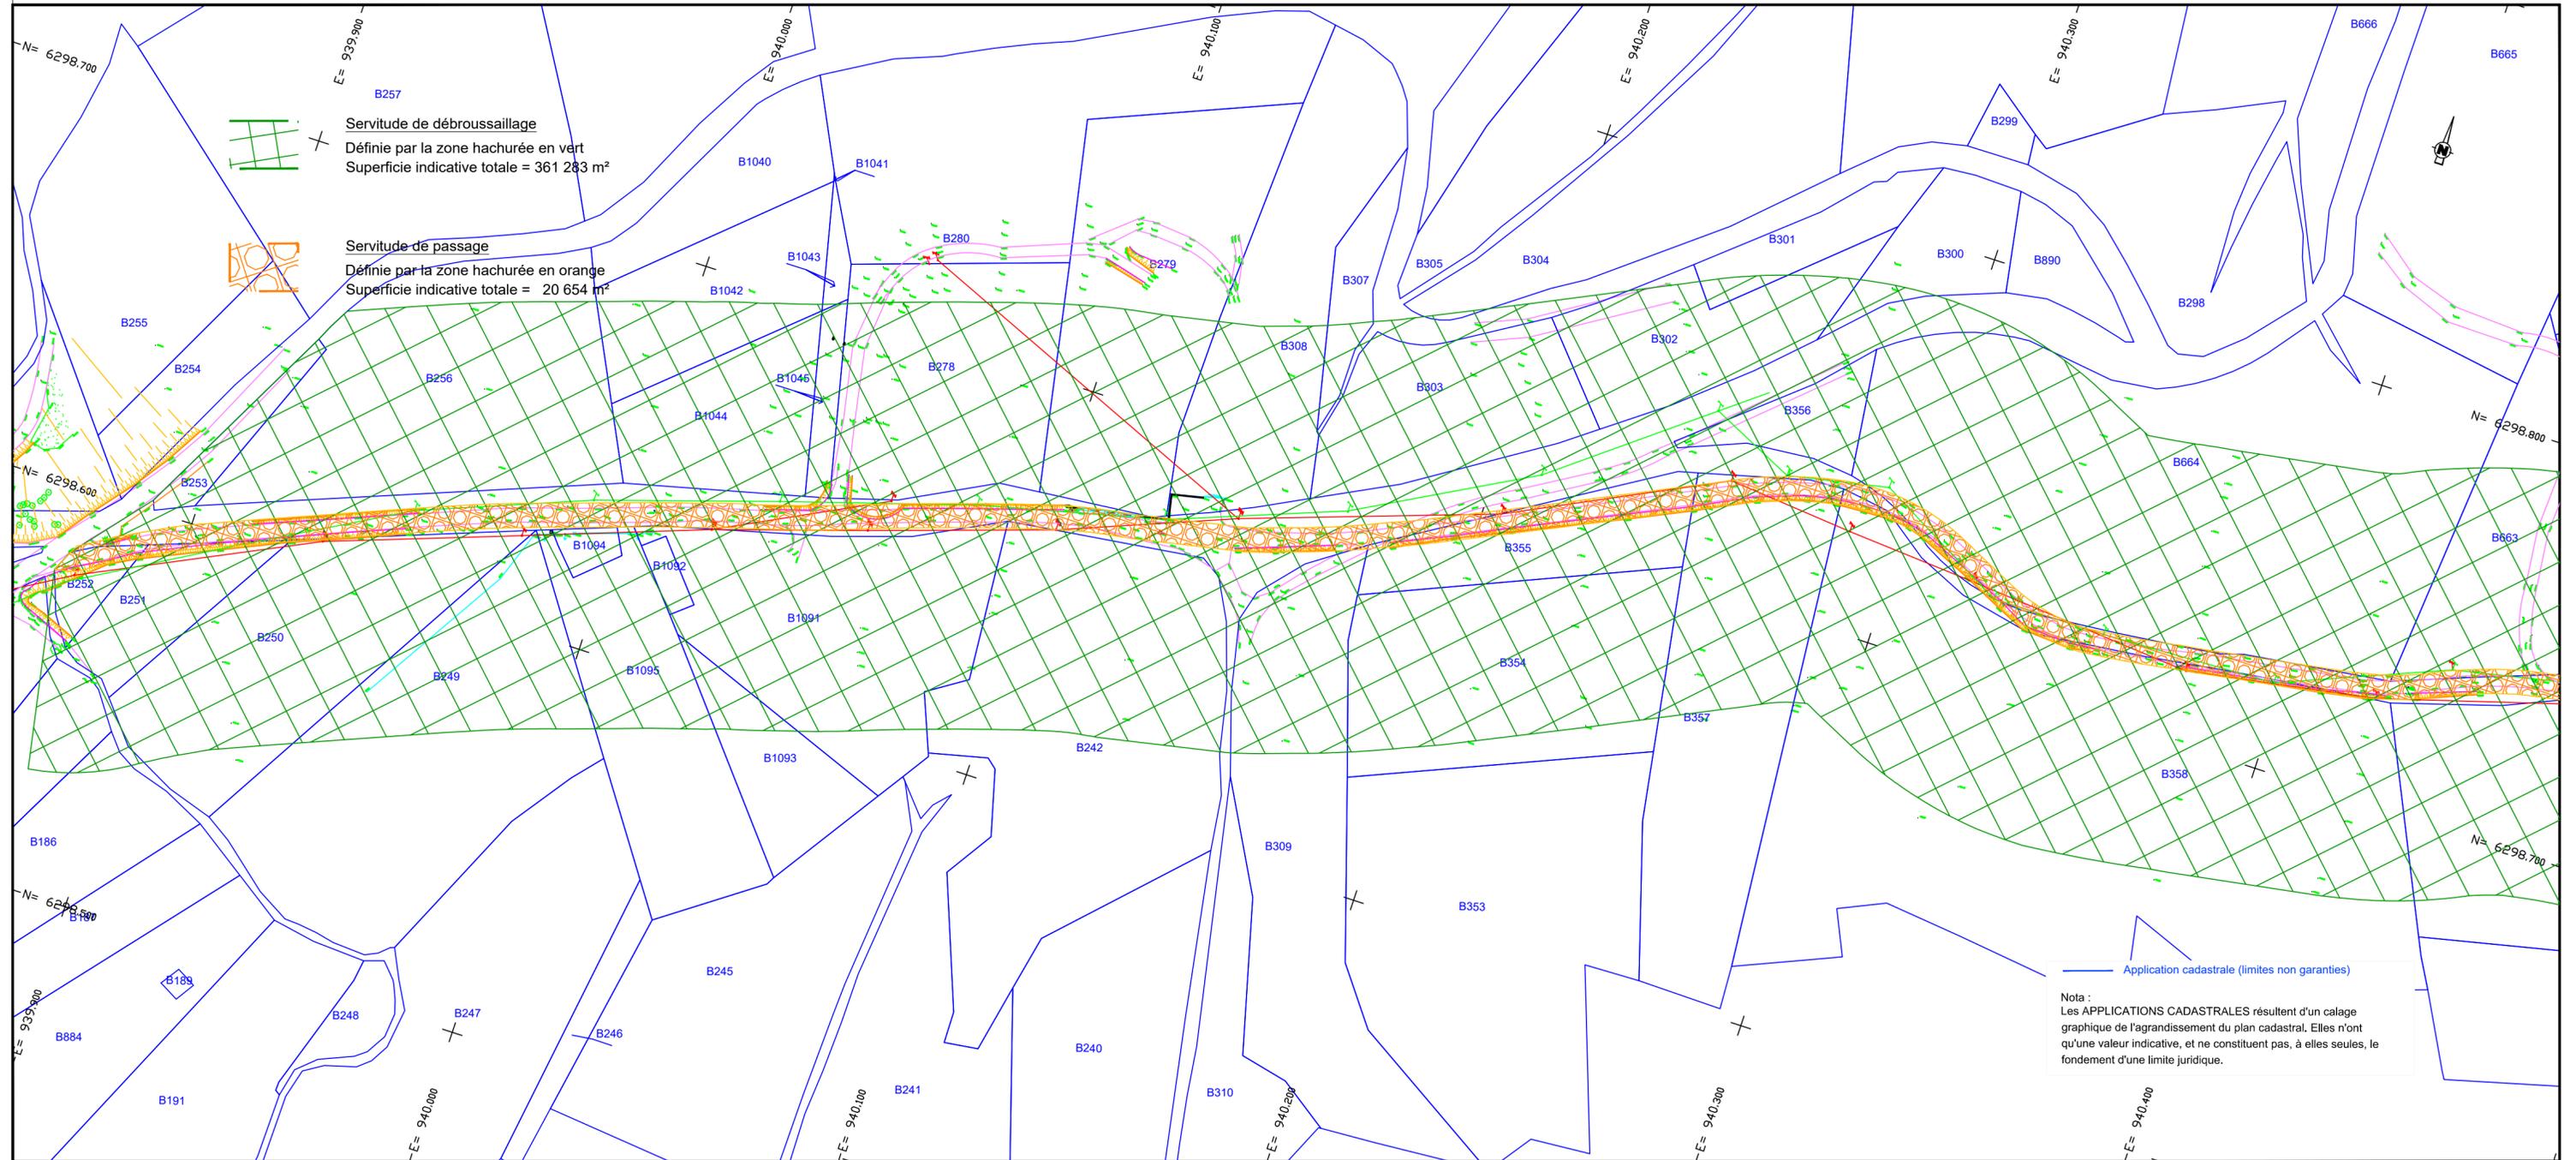

Application cadastrale (limites non garanties)

Nota :  
Les APPLICATIONS CADASTRALES résultent d'un calage graphique de l'agrandissement du plan cadastral. Elles n'ont qu'une valeur indicative, et ne constituent pas, à elles seules, le fondement d'une limite juridique.



**DURANCE LUBERON VERDON  
AGGLOMERATION**  
Service Bureau d'Etudes et Voirie  
Place de l'Hotel de Ville  
04101 MANOSQUE

DEPARTEMENT DES ALPES DE HAUTE PROVENCE  
COMMUNE D'ESPARRON-DE-VERDON

Piste Les Fourches



UNION EUROPEENNE  
Fonds Européen Agricole  
pour le Développement Rural  
L'EUROPE INVESTIT DANS LES ZONES RURALES

Planche 2

Indice	Nature des modifications	Date	Auteur	Verifié par
0	Réalisation du plan topographique	14/01/2021	MPI	LMIL


ECHELLE: 1/1000	Date du relevé : 12/10/2020	DOSSIER: MA118032-21	FICHER: MA118032-21 fourches.dwg
-----------------	-----------------------------	----------------------	-------------------------------------

## PLAN DE SERVITUDE

COORDONNEES LAMBERT 93 <input checked="" type="checkbox"/>	NIVELLEMENT IGN 69 <input checked="" type="checkbox"/>
COORDONNEES INDEPENDANTES <input type="checkbox"/>	NIVELLEMENT INDEPENDANT <input type="checkbox"/>



GEOFIT EXPERT Géomètre - Expert  
12 Bd Frédéric Sauvage  
13014 MARSEILLE  
Tel.04 86 76 03 22 - Fax: 04 91 37 56 84  
marseille@geofit-expert.fr

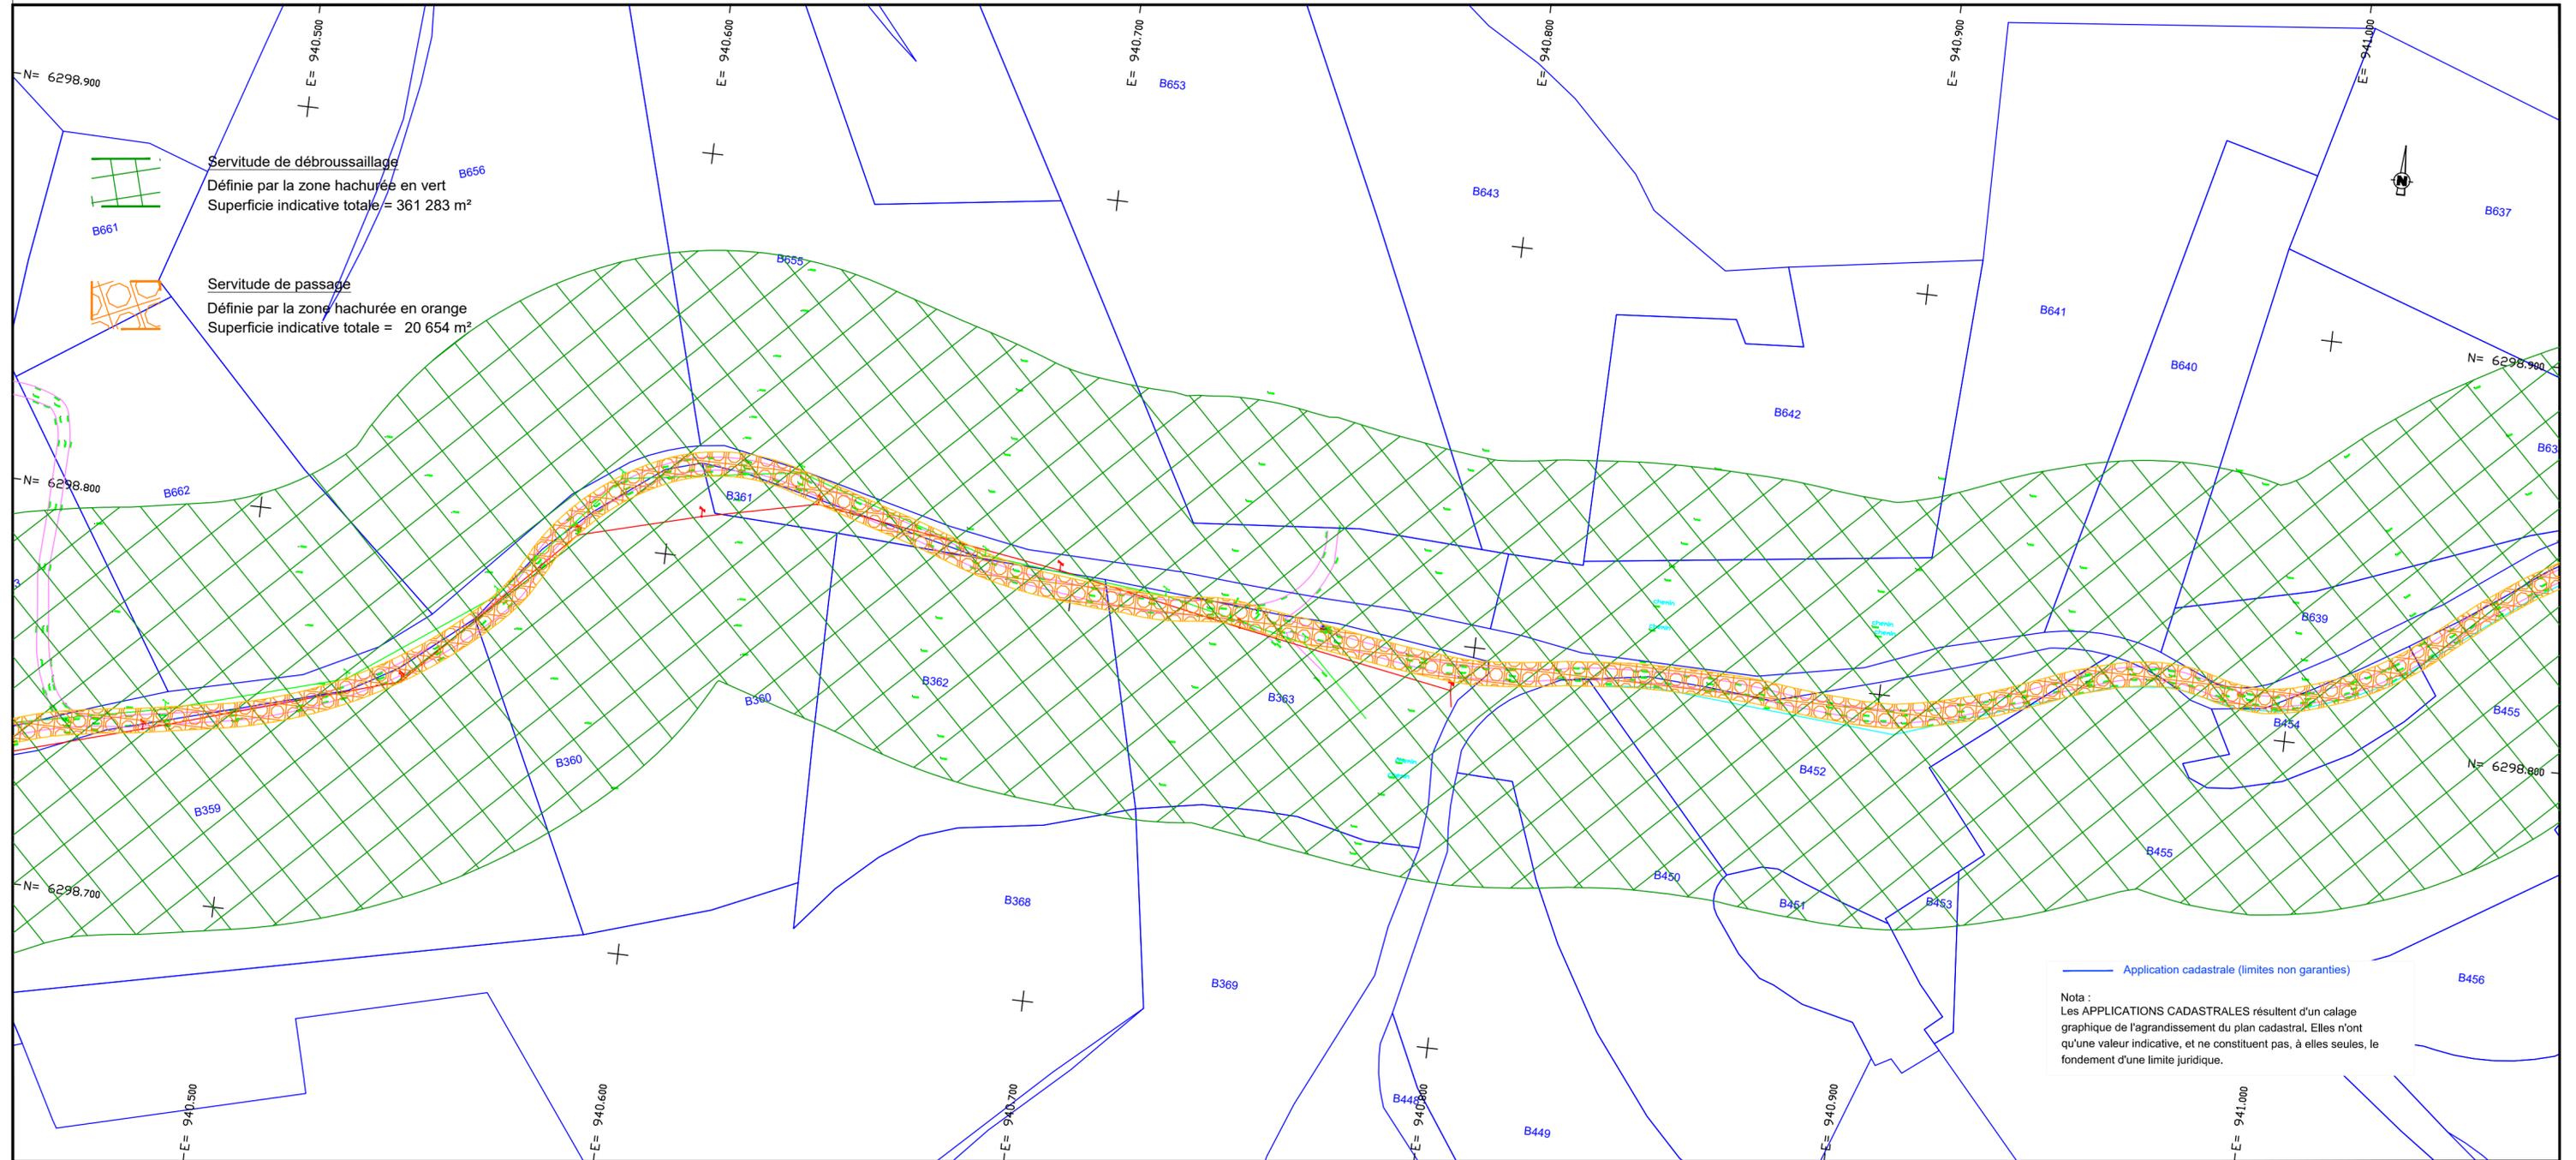



**DURANCE LUBERON VERDON  
AGGLOMERATION**  
Service Bureau d'Etudes et Voirie  
Place de l'Hotel de Ville  
04101 MANOSQUE

DEPARTEMENT DES ALPES DE HAUTE PROVENCE  
COMMUNE D'ESPARRON-DE-VERDON

Piste Les Fourches



UNION EUROPEENNE  
Fonds Européen Agricole  
pour le Développement Rural



L'EUROPE INVESTIT DANS LES ZONES RURALES

Planche 3

Indice	Nature des modifications	Date	Auteur	Verifié par
0	Réalisation du plan topographique	14/01/2021	MPI	LMIL


ECHELLE: 1/1000	Date du relevé : 12/10/2020	DOSSIER: MA118032-21	FICHER: MA118032-21 fourches.dwg
-----------------	-----------------------------	----------------------	-------------------------------------

## PLAN DE SERVITUDE

COORDONNEES LAMBERT 93	<input checked="" type="checkbox"/>	NIVELLEMENT IGN 69	<input checked="" type="checkbox"/>
COORDONNEES INDEPENDANTES	<input type="checkbox"/>	NIVELLEMENT INDEPENDANT	<input type="checkbox"/>



**GEOFIT EXPERT Géomètre - Expert**  
12 Bd Frédéric Sauvage  
13014 MARSEILLE  
Tel.04 86 76 03 22 - Fax: 04 91 37 56 84  
marseille@geofit-expert.fr

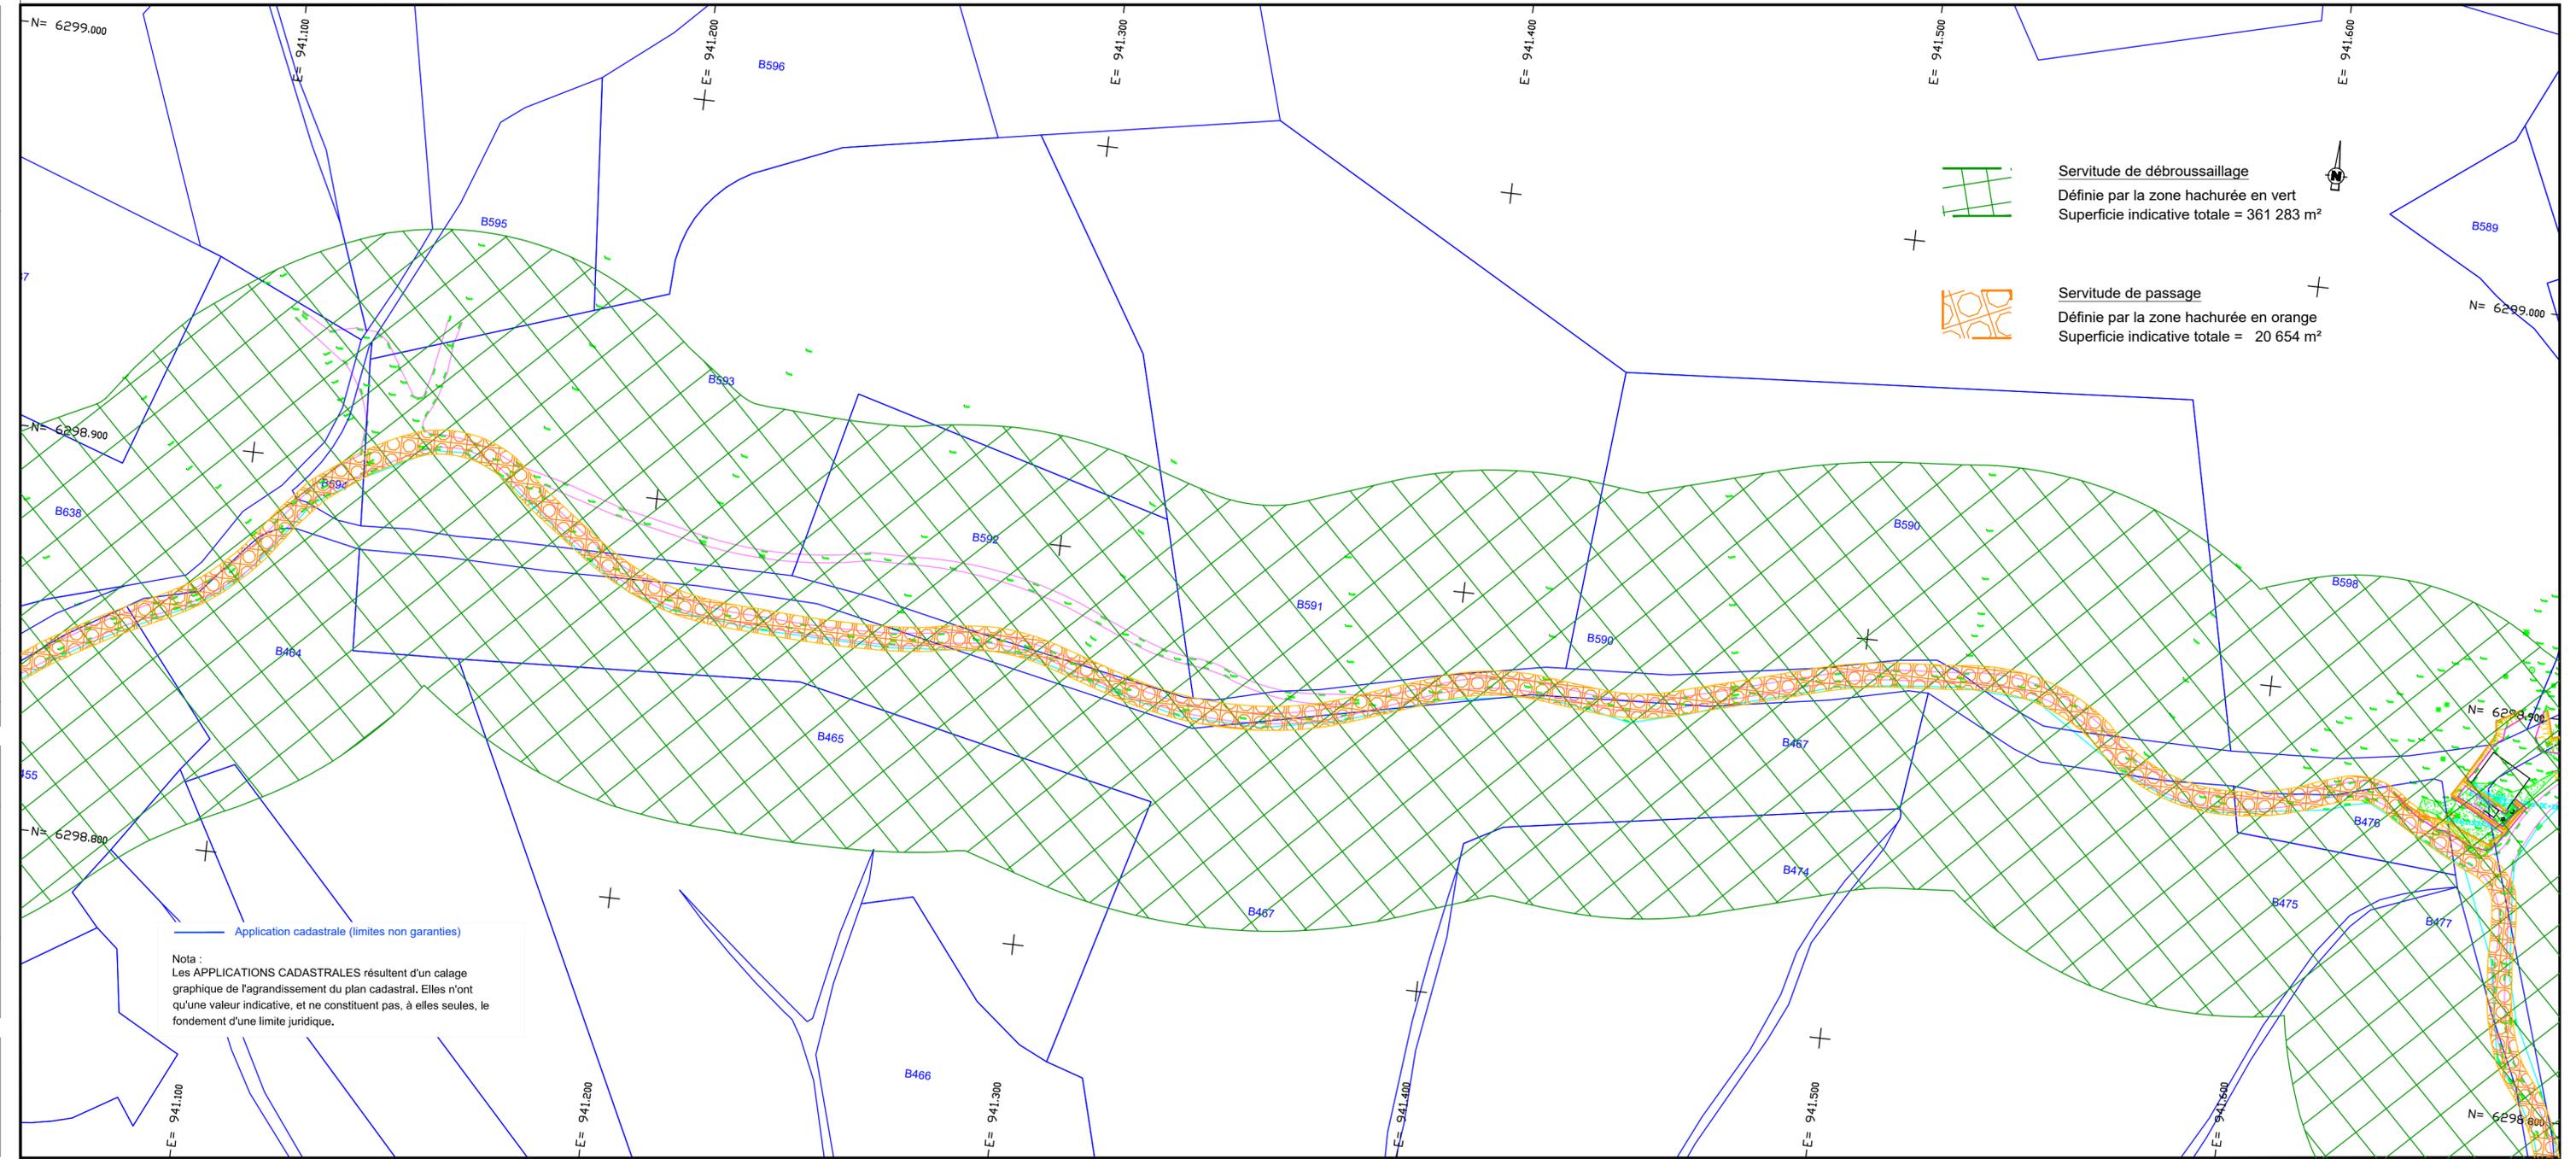



DURANCE LUBERON VERDON  
AGGLOMERATION

Service Bureau d'Etudes et Voirie

Place de l'Hotel de Ville

04101 MANOSQUE

DEPARTEMENT DES ALPES DE HAUTE PROVENCE  
COMMUNE D'ESPARRON-DE-VERDON

Piste Les Fourches



UNION EUROPEENNE  
Fonds Européen Agricole  
pour le Développement Rural  
L'EUROPE INVESTIT DANS LES ZONES RURALES

Planche 4

Indice	Nature des modifications	Date	Auteur	Verifié par
0	Réalisation du plan topographique	14/01/2021	MPI	LMIL

ECHELLE: 1/1000 Date du relevé : 12/10/2020 DOSSIER: MA118032-21 FICHER: MA118032-21 fourches.dwg

## PLAN DE SERVITUDE


COORDONNEES LAMBERT 93  NIVELLEMENT IGN 69   
COORDONNEES INDEPENDANTES  NIVELLEMENT INDEPENDANT



GEOFIT EXPERT Géomètre - Expert  
12 Bd Frédéric Sauvage  
13014 MARSEILLE  
Tel: 04 91 37 58 94  
marseille@geofitexpert.fr

Servitude de débroussaillage  
Définie par la zone hachurée en vert  
Superficie indicative totale = 361 283 m<sup>2</sup>

Servitude de passage  
Définie par la zone hachurée en orange  
Superficie indicative totale = 20 654 m<sup>2</sup>

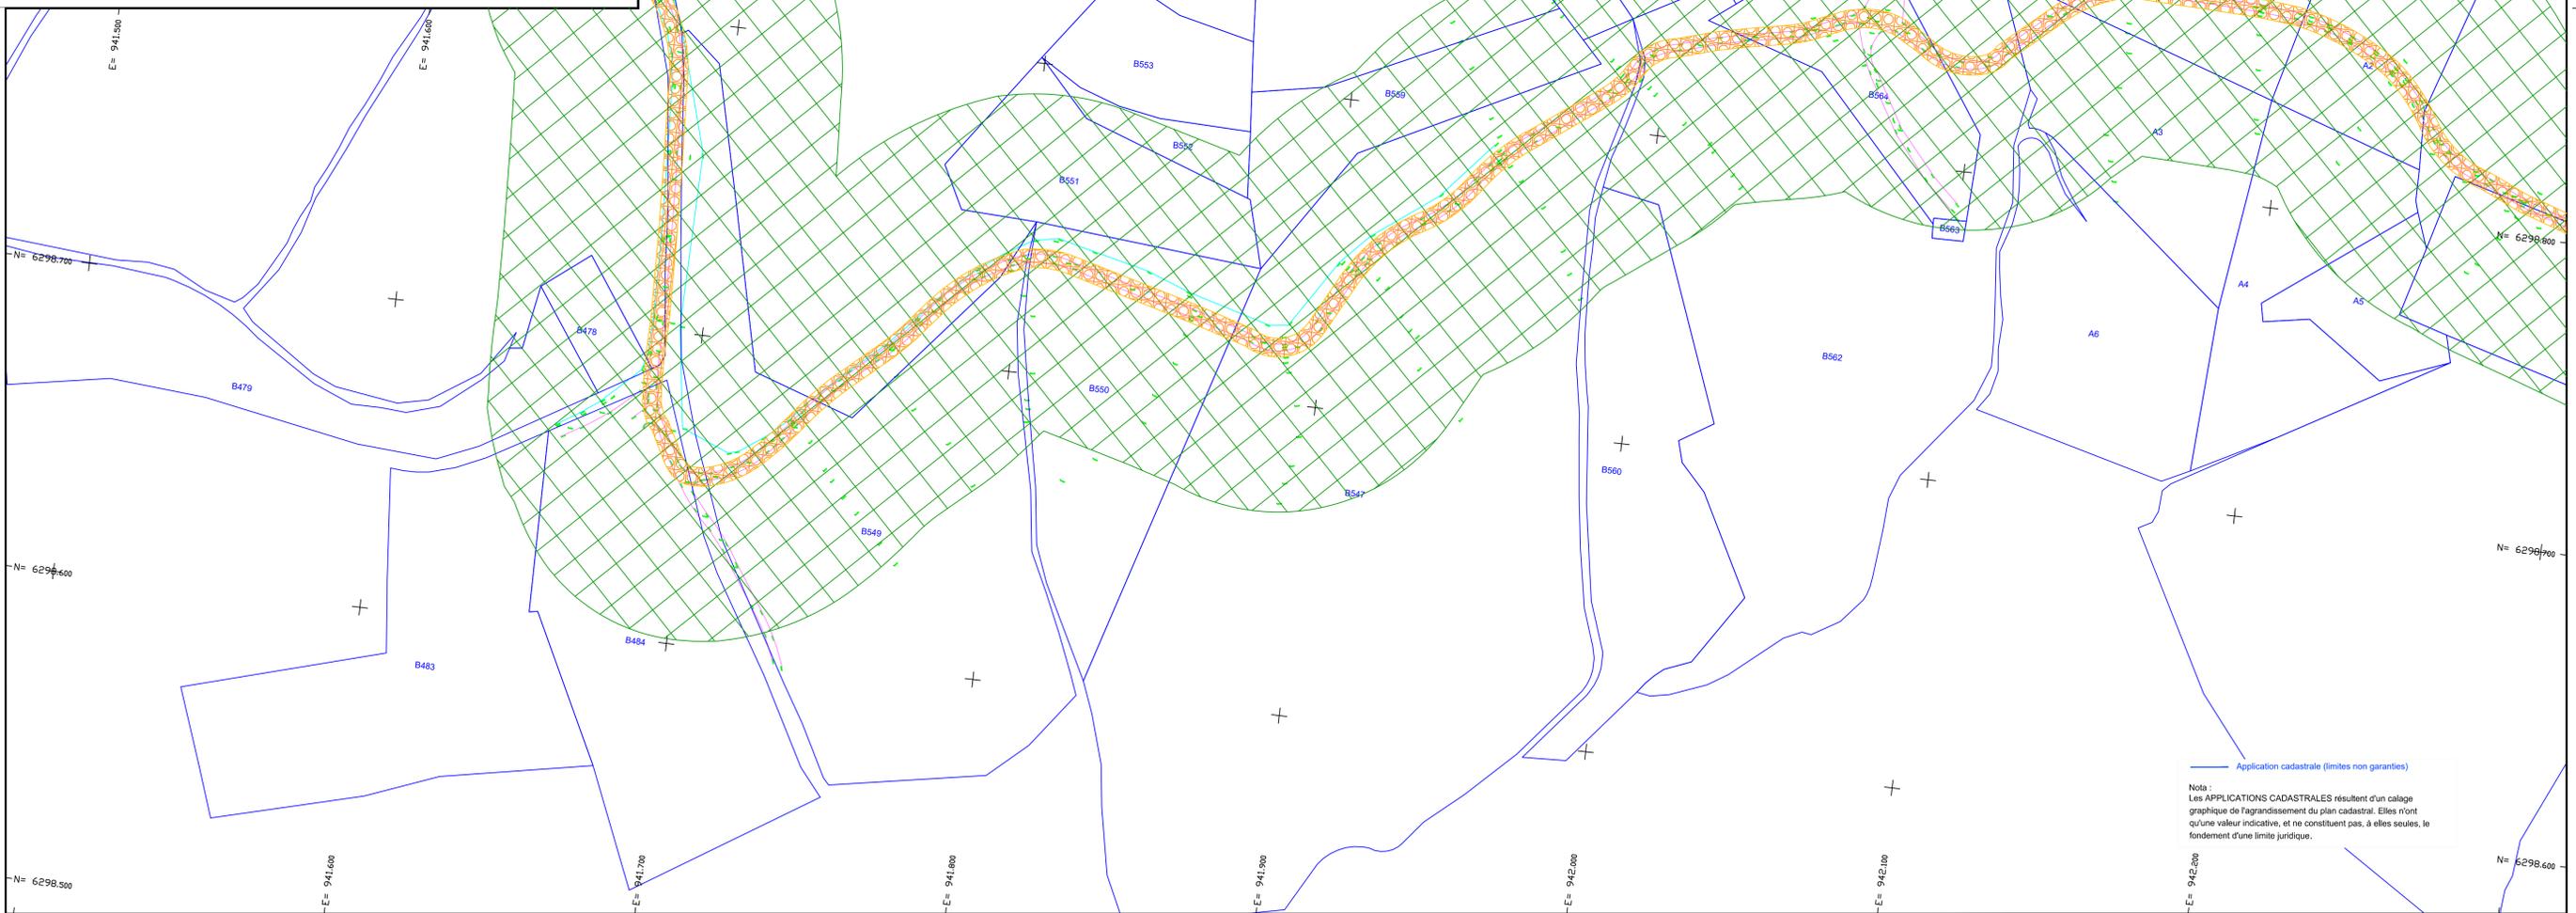

Application cadastrale (limites non garanties)  
Nota :  
Les APPLICATIONS CADASTRALES résultent d'un calage graphique de l'agrandissement du plan cadastral. Elles n'ont qu'une valeur indicative, et ne constituent pas, à elles seules, le fondement d'une limite juridique.



**DURANCE LUBERON VERDON  
AGGLOMERATION**  
Service Bureau d'Etudes et Voirie  
Place de l'Hotel de Ville  
04101 MANOSQUE

DEPARTEMENT DES ALPES DE HAUTE PROVENCE  
COMMUNE D'ESPARRON-DE-VERDON

Piste Les Fourches



Planche 5

Indice	Nature des modifications	Date	Auteur	Verifié par
1	Mise à jour de la servitude	13/12/2021	MPI	LMIL
0	Réalisation du plan topographique	14/01/2021	MPI	LMIL

ECHELLE: 1/1000	Date du relevé : 12/10/2020	DOSSIER: MA118032-21	FICHER: MA118032-21 fourches.dwg
-----------------	-----------------------------	----------------------	-------------------------------------

## PLAN DE SERVITUDE

COORDONNEES LAMBERT 93 <input checked="" type="checkbox"/>	NIVELLEMENT IGN 69 <input checked="" type="checkbox"/>
COORDONNEES INDEPENDANTES <input type="checkbox"/>	NIVELLEMENT INDEPENDANT <input type="checkbox"/>



**GEOFIT EXPERT Géomètre - Expert**  
12 Bd Frédéric Sauvage  
13014 MARSEILLE  
Tel.04 86 76 03 22 - Fax: 04 91 37 56 84  
marseille@geofit-expert.fr

