

DEPARTEMENT DES ALPES DE HAUTE PROVENCE  
COMMUNE DE VALENSOLE

Citerne VLS H17



UNION EUROPÉENNE  
Fonds Européen Agricole  
pour le Développement Rural  
L'EUROPE INVESTIT DANS LES ZONES RURALES

Indice	Nature des modifications	Date	Auteur	Verifié par
1	Réalisation des servitudes	23/08/2021	CYR	LMIL
0	Réalisation du plan topographique	14/01/2021	MPI	LMIL


ECHELLE: 1/250	Date du relevé : 12/10/2020	DOSSIER: MA118032-19	FICHER: MA118032-21Citermes_Servitudes.dwg
----------------	-----------------------------	----------------------	---

## PLAN DE SERVITUDE

COORDONNEES LAMBERT 93	<input checked="" type="checkbox"/>	NIVELLEMENT IGN 69	<input checked="" type="checkbox"/>
COORDONNEES INDEPENDANTES	<input type="checkbox"/>	NIVELLEMENT INDEPENDANT	<input type="checkbox"/>

**GEOFIT**  
EXPERT

**GEOFIT EXPERT**  
12 Boulevard Frédéric Sauvage  
13014 MARSEILLE  
Tel.04 86 76 03 22  
marseille@geofit-expert.fr

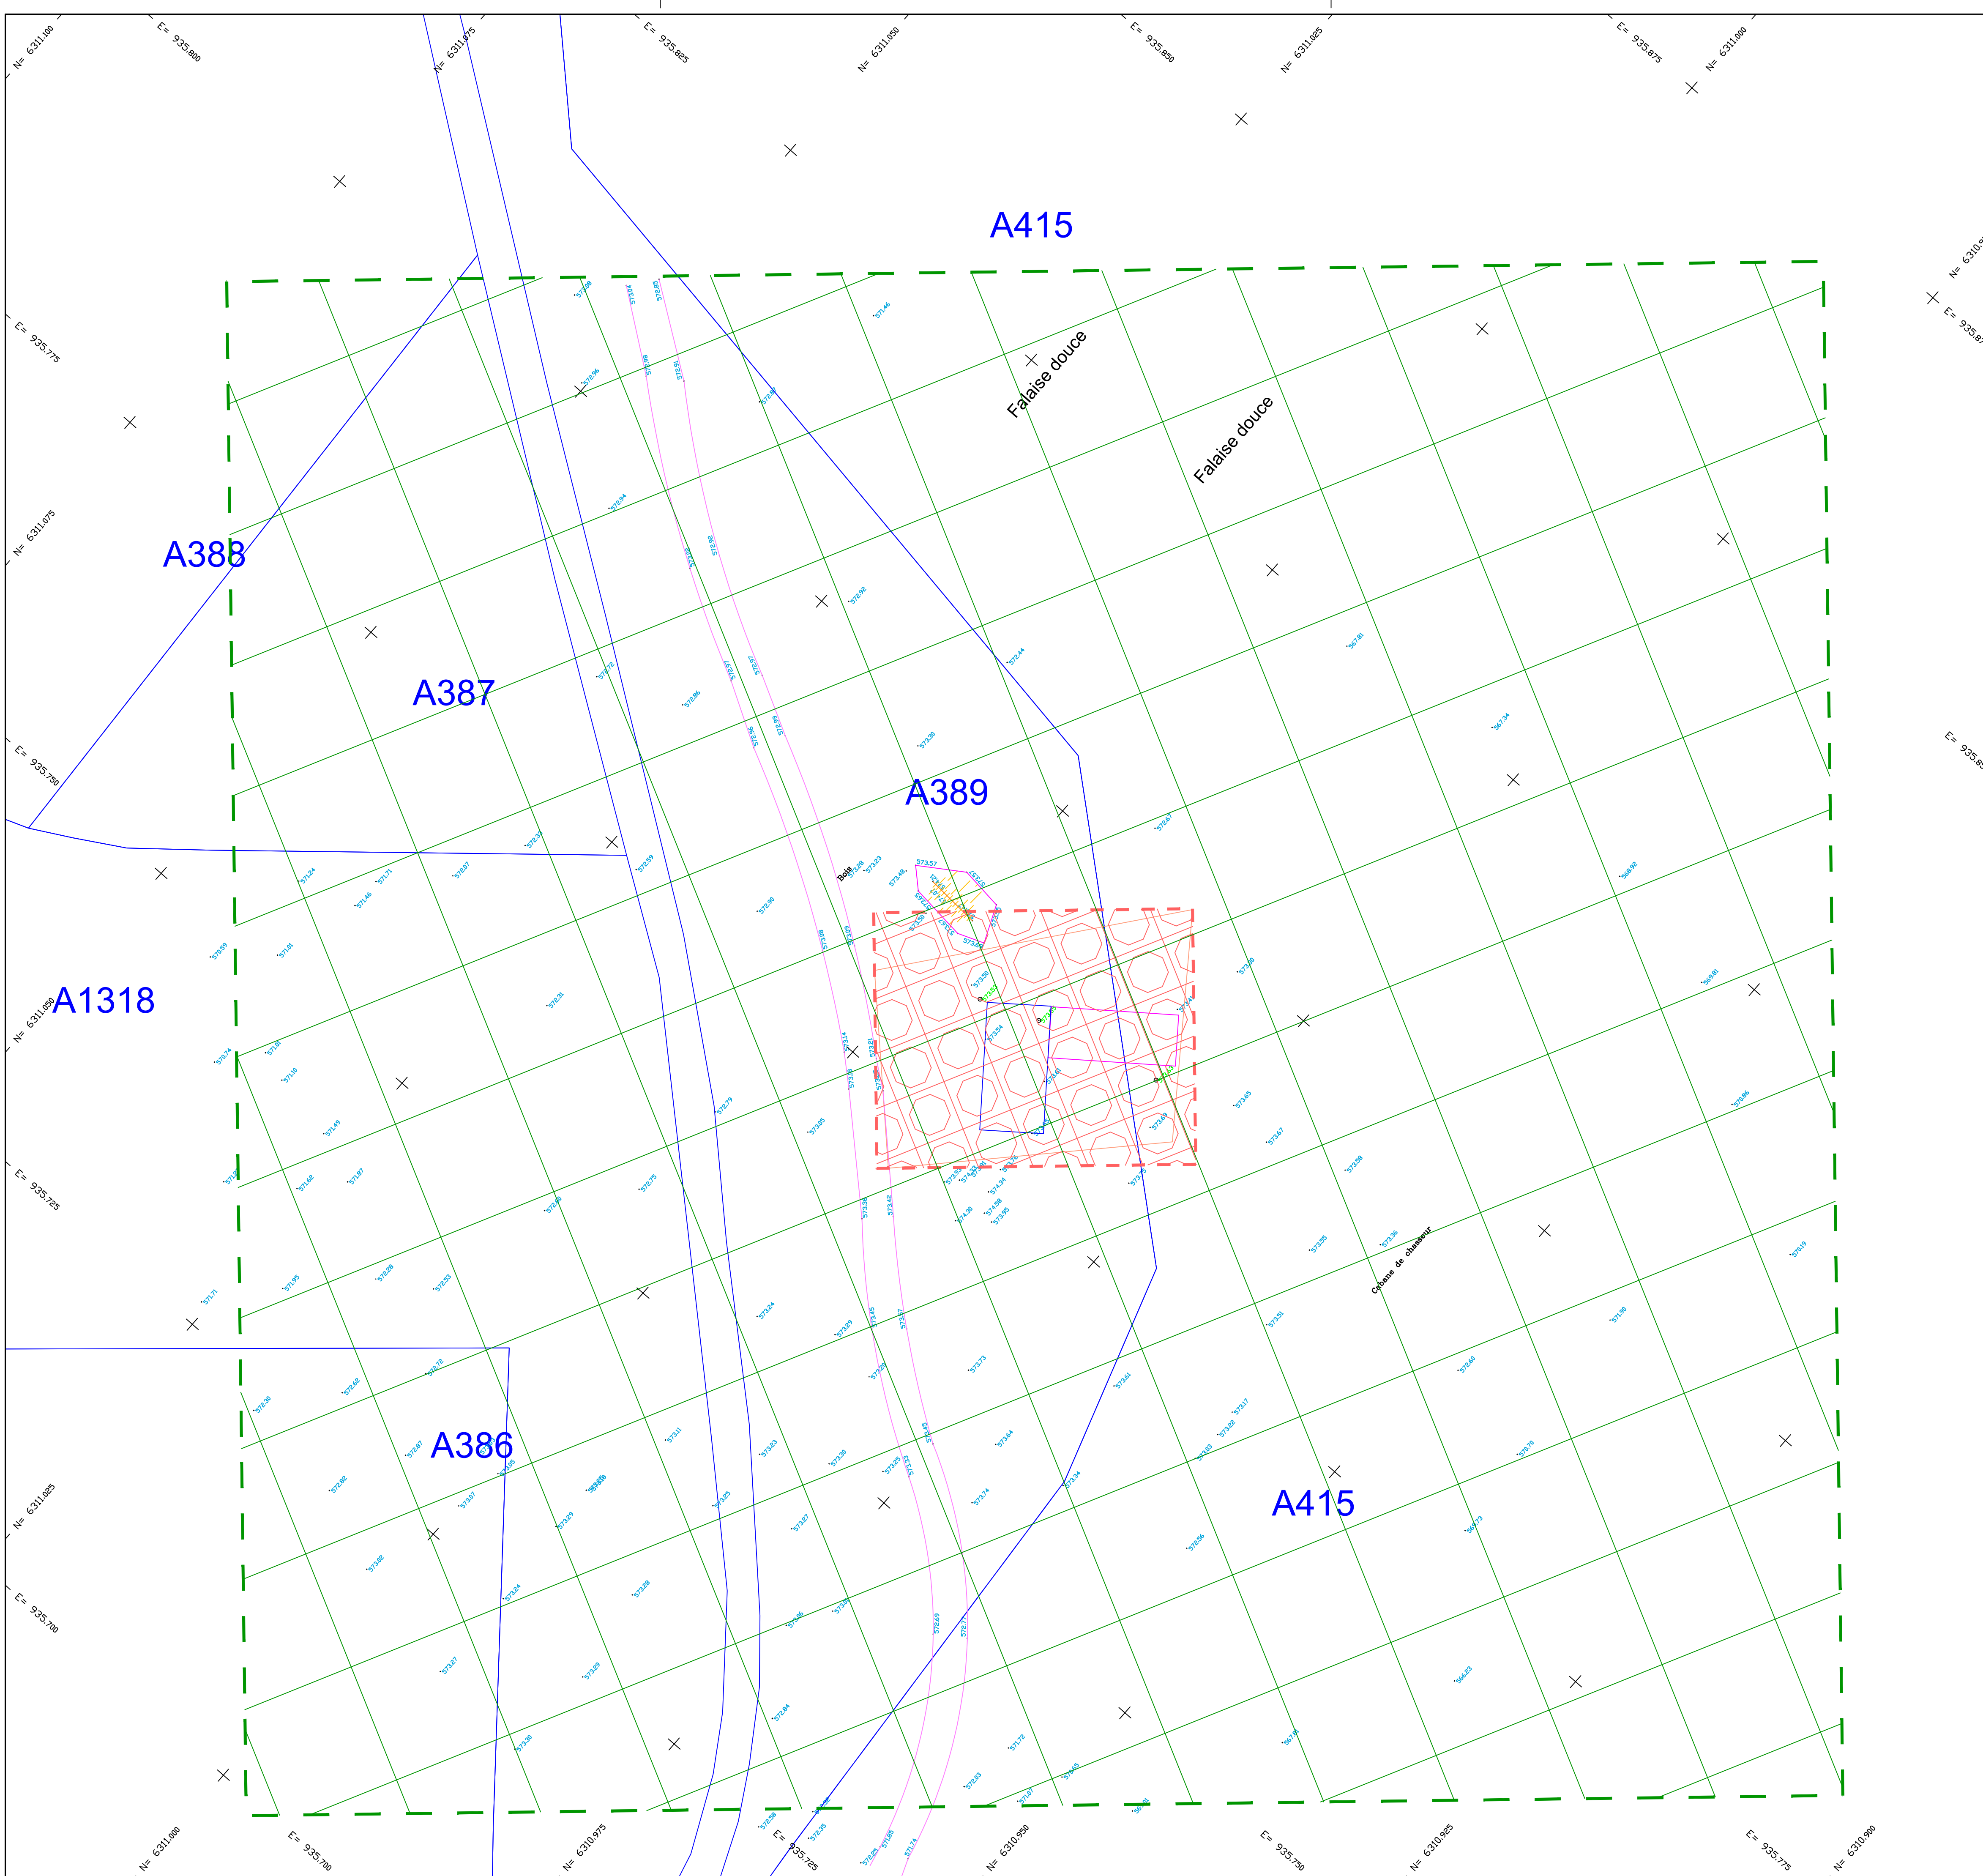

Application cadastrale (limites non garanties)

Nota :  
Les APPLICATIONS CADASTRALES résultent d'un calage graphique de l'agrandissement du plan cadastral. Elles n'ont qu'une valeur indicative, et ne constituent pas, à elles seules, le fondement d'une limite juridique.

Servitude de débroussaillage  
Définie par la zone hachurée en vert  
Superficie indicative = 14 994 m²

Servitude d'occupation pour la citerne  
Définie par la zone hachurée en rouge  
Superficie indicative = 499 m²

